

FÖRKLARINGAR


Alla mått anges i meter.

 Tillbyggnad

Situationsplan är baserad på kartunderlag från kommunen.

Koordinatsystem SWEREF 99 18 00
Höjdsystem RH 2000.

FG Färdigt golv (plushöjd)

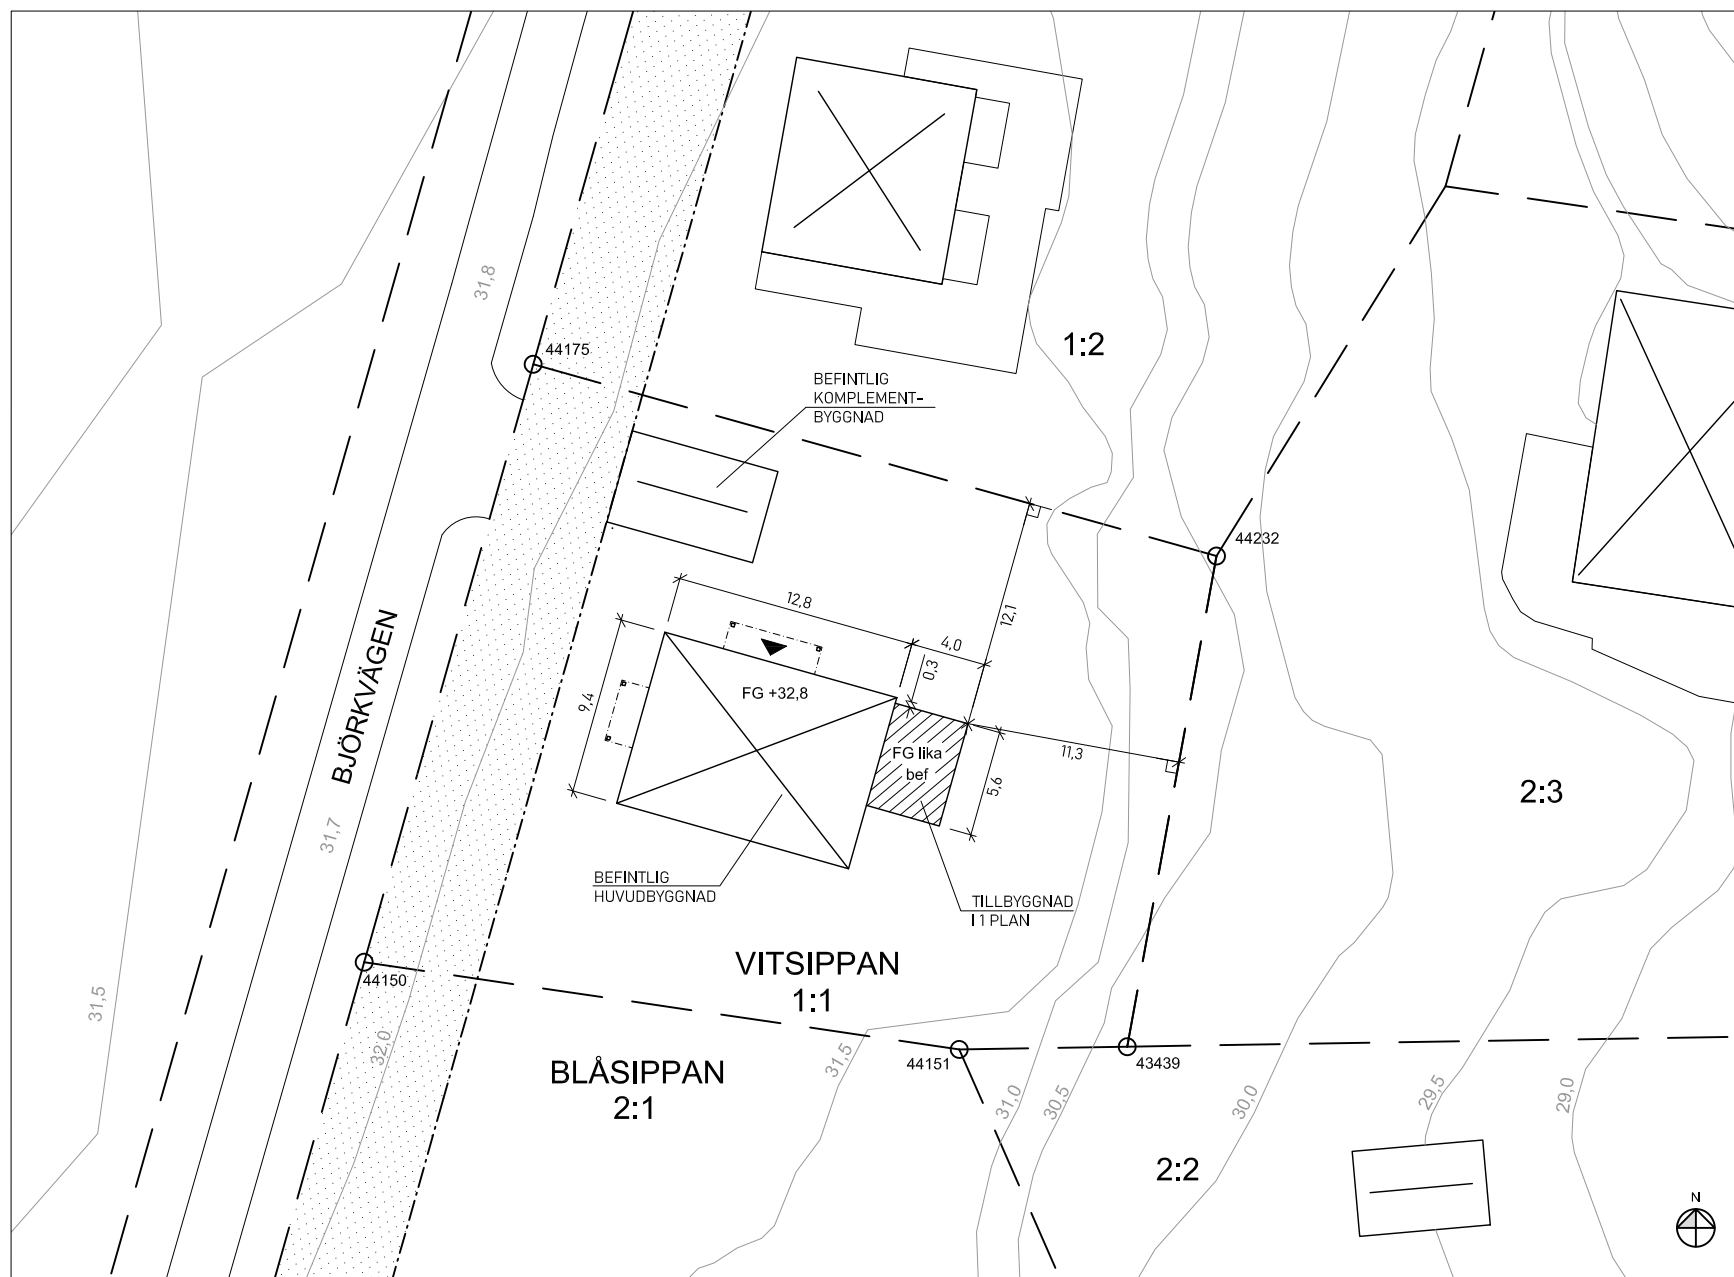

Denna information ska du lägga in i byggkartan som du beställt på Falkenberg Kommuns webbplats. Kartan levereras av Sweco.

SITUATIONSPLAN

VITSIPPAN 1:1
BYGGLOV TILLBYGGNAD
ENBOSTADSHUS
SITUATIONSPLAN

