SEKTION A–A

FÖRDRÖJNINGSMAGASIN VIA
DAGVATTENKASSETTER

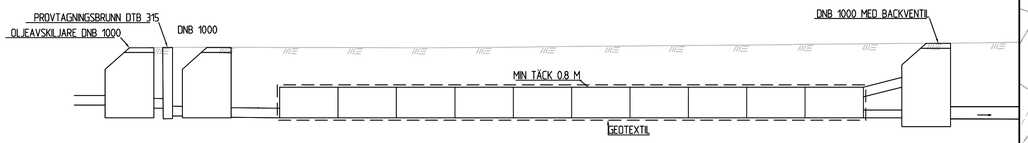

TECKENFÖRKLARING

- NY SPILLVATTENLEDNING
- NY DAGVATTENLEDNING
- NY VATTENLEDNING
- BEF. SPILLVATTENLEDNING
- BEF. DAGVATTENLEDNING
- BEF. VATTENLEDNING
- BEF. OPTOKABEL
- BEF. SIGNALKABEL
- BEF. TELEKABEL
- BEF. ELKABEL
- NY DAGVATTEN NEDSTIGNINGSBRUNN
- NY DAGVATTEN TILLSYNSBRUNN
- NY SPILLVATTEN NEDSTIGNINGSBRUNN
- NY SPILLVATTEN TILLSYNSBRUNN
- BEF. SPILLVATTEN NEDSTIGNINGSBRUNN
- BEF. SPILLVATTEN TILLSYNSBRUNN
- BEF. DAGVATTEN NEDSTIGNINGSBRUNN
- BEF. DAGVATTEN TILLSYNSBRUNN
- IDROTTSHALLSOMRÅDE
- FÖRSKOLEOMRÅDE
- GRÄSARMERING
- RINNVÄG
- + 28.32 BEF. MARKHÖJD
- + 29.51 NY MARKHÖJD

KOORDINATSYSTEM

PLAN: SWEREF 99 12 00
HÖJD: RH 2000

Idrottshall
TAKAVVATTNING

BEF.
RÄNNSTENSBRUNNAR
FRÅN PARKERINGEN
ANSLUTS TILL
OLJEAVSKILJARE

DAGVATTENKASSETTER
V= 41 M3
UTLOPPSFLÖDE 55 L/S

DAGVATTENKASSETTER
V=30 M3
UTLÖPPSFLÖDE 43 L/S

Schematisk
förskolebyggnad

GRÄSARMERING

Busshållplats

Apelsinvägen

SPOLBRUNN

LUTNING DIKE 5.7‰

LUTNING DIKE 3.0‰

TORRDIKE

ÅVS

AV

VG +25.45

VG +25.01

1382>TÖRINGE>G

SKALA 1:400

0 5 10 15 20 30 40
METER

BET	ANT	ÄNDRINGEN AVSER	DATUM	SIGN

TÖRINGE 7:19

FALKENBERGS KOMMUN

WSP SVERIGE AB
LAHOLMSVÄGEN 10
302 66 HALMSTAD
TEL: +46 10-722 50 00
www.wsp.com

UPPDRAG NR	RITAD/KONSTRUERAD AV	HANDLÄGGARE
10291764	LRG	S. CELIK
DATUM	ANSVARIG	
2019-12-16	SAIDA CELIK	

DAGVATTEN UTREDNING

FÖRSLAG TILL DAGVATTENHANTERING

PLAN

SKALA	A1	NUMMER	BET
1:400		BILAGA 1	

FIL: L:\SE\FALKENBERG\10291764\1_CAD\PLRITER\P-S1-1001DWG PLOTTAD: 2019-12-16 14:37 AV ANVÄNDARE: SELKOH13