

**Beteckningar**

- Körbana asfalt
- Cykelbana asfalt
- Gångbana asfalt
- Refugyta
- Ny byggnad
- Befintlig byggnad
- Gräsyta
- Torgyta
- Busshållplats

Vägmarkering för illustration.

Krav för 4 avdelningar: 4 352 kvm  
 Detta förslags tomtyta: 4 976 kvm

Cykelparkering (20 platser)  
 Lådcykelparkering (2 platser)

Avsmalning för motorfordon

Busshållplats

Schematisk förskolebyggnad

Totalt 109 parkeringsplatser inom detaljplanen, varav 3 PRH-platser

Sopbil (Los) och lastbil 12m (Lbn) kan vända utan backning  
 Buss 15 m (Bb) kan backvända

Kan kompletteras med upp till 5 parkeringar. Beror på läge på nödutgång.

Cykelparkering (20 platser) till idrottsanläggning

Entréyta för idrottshall


Rundkörning för personbil (P) och sopbil (Los) möjlig

Pollare fredar oskyddade trafikanter

Släpp i pollarraden för räddningstjänst

Kan kompletteras med 4 parkeringar.

Idrottshall

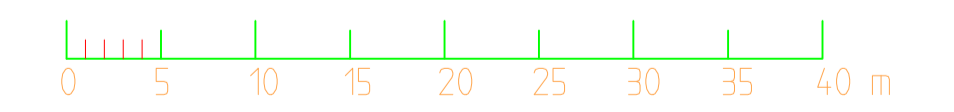

	ÅF INFRASTRUCTURE Grafiska vägen 2 Box 1551, 401 51 Göteborg Tel: 010-505 00 00 www.afconsult.com		<b>Falkenbergs kommun</b>
	UPPDRAGS NR: <b>766174</b>   SN   <b>Sara Nero</b> ANSVARIG: <b>Johanna Heimbrand</b>   GRANSKAD AV: <b>Åsa Nyqvist</b> DATUM: 2019-06-25   GRANSKNINGSDATUM: 2019-05-09   REV./REL. DATUM:   FÖRMAT: <b>A1</b>   SKALA: 1:400   NUMMER: <b>-001</b>		<b>Trafikutredning Töringe 7:19 m.fl.</b> Förskola Vinberg Detaljplan Trafikförslag