






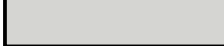

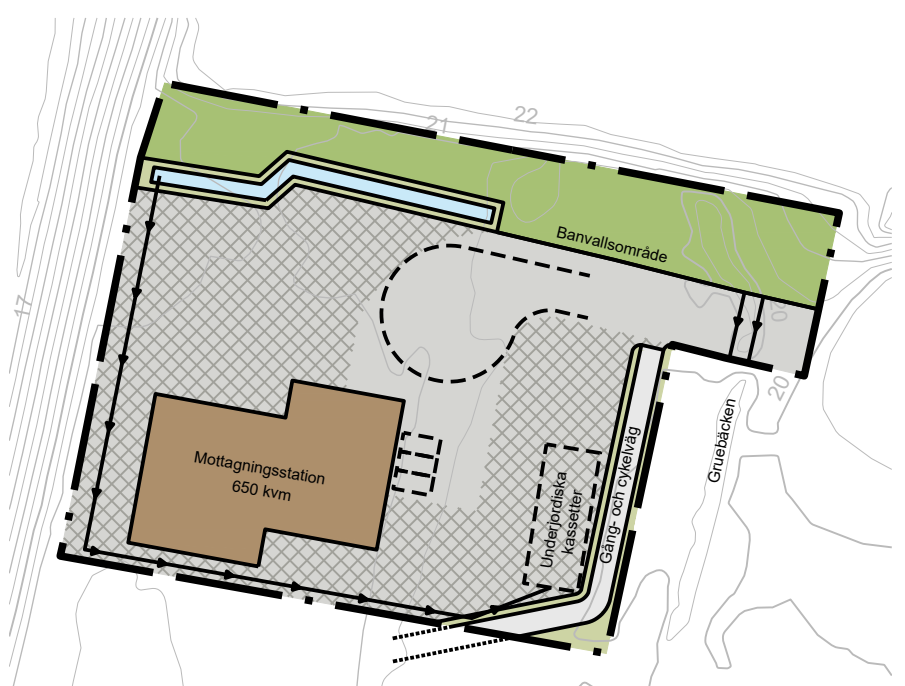


Alternativ A

TECKENFÖRKLARING


-  Planområdesgräns
-  Mottagningsstation
-  Banvallsområde
-  Gräsytor
-  Dagvattendamm och dagvattendiken
-  Gång- och cykelväg
-  Asfaltsytor
-  Gräsarmering fylld med stenflis
-  Dagvattenledning och kulvert




Alternativ B


ILLUSTRATIONSKARTA
Skala 1:1000

PLANENS SYFTE:
Huvudsyftet med detaljplanen är att möjliggöra för byggnation av en ny mottagningsstation för fördelning av el från regionnät till lokala nätet. En omsorgsfull utformning av bebyggelsen är särskilt viktig eftersom planområdet ligger i anslutning till en av stadens entréer. Detaljplanen syftar även till att skapa förutsättningar för anläggande av en gång- och cykelväg i planområdets östra delar.

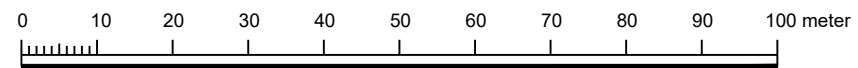

- UPPLYSNINGAR
Till planen hör:
- Plankarta med grundkarta och bestämmelser
 - Illustrationskarta
 - Planbeskrivning
 - Fastighetsförteckning
- Övriga handlingar:
- PM geoteknik, Sigma Civil AB, 2019-03-27
 - Behovsbedömning, 2020-04-01
 - Dagvattenutredning, WSP, 2021-09-30
 - Riskutredning, Afry, 2021-12-20

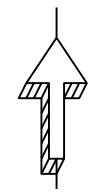

| | | |
|--|--|--|
| Detaljplan för teknisk anläggning, mottagningsstation Del av Tröinge 15:1 m fl | |  Falkenbergs kommun |
| Antagandehandling Standard planförfarande | | |
| Upprättad 2020-04-07, reviderad 2021-12-21 | | Planen är ritad i koordinatsystem Plan: Sweref 99 12 00 Höjd: RH 2000 A3 = Skala 1:1000 |
| Cecilia Emanuelsson Planarkitekt | Johan Cronqvist Plan- och bygglovschef | |
| Antagen av kommunfullmäktige: 2022-01-25 §14 Intygår: | Laga kraft vunnen: 2022-02-22 Intygår: | Vi57 |
| Cecilia Emanuelsson | Cecilia Emanuelsson | |