


TECKENFÖRKLARING


- Kvartersmark för bostäder
- Byggnader, exempel på hur byggrätt kan nyttjas
- Byggnadstillbehör, altaner

PLANENS SYFTE:
 Huvudsyftet med detaljplanen är att medge bostadsbebyggelse i form av enbostadshus.

- UPPLYSNINGAR**
 Till planen hör:
- Plankarta med bestämmelser
 - Planbeskrivning
 - Illustrationskarta
 - Samrådsredogörelse
 - Granskningsutlåtande
 - Fastighetsförteckning

Illustrationskarta

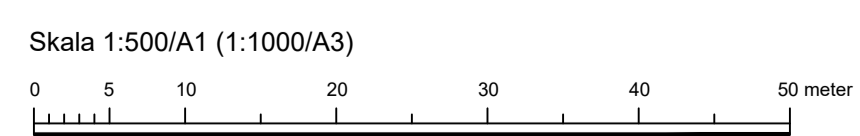

Detaljplan för bostäder Eftra 2:69, 2:74 och 2:95		 Falkenbergs kommun
Antagandehandling Standardförfarande		
Upprättad 2022-05-17 Reviderad 2022-10-27, 2023-04-04		Planen är ritad i koordinatsystem Plan: Sweref 99 12 00 Höjd: RH 2000
Planenheten, Falkenbergs kommun, KS 2021/522		A1 = Skala 1:500 A3 = Skala 1:1000
Antagen av kommunfullmäktige: 2023-04-25	Laga kraft vunnen: 2023-12-06	Å107