



- TECKENFÖRKLARING**
- Fastighetsgräns
 - Traktgräns
 - Kvarterstraktgräns
 - CENTRALEN Kvarteretsnamn
 - BERGA Traktnamn
 - 2 Registernummer, fastighet med kvarteretsnamn
 - 1:2 Registernummer, fastighet med traktnamn
 - S:7 GA:2 Registernummer, samfällighet gemensamhetsanl.
 - - - Rättighet, gräns

- Livinmätt Bostad, Uthus, Skärmtak
- Takinmätt Bostad, Uthus, Skärmtak
- Kyrka ■ Transformator
- Staket
- Stenmur
- Stödmur
- Häck
- Körbana
- Stig
- Slätt
- Dike
- Ägoslagsgräns
- ▽ Barrskog resp lövskog
- Träd ● Kärr
- ∕ Åker ∕ Berg i dagen
- ∨ Äng
- Järnväg
- Belysningsstolpe
- Ospecificerad brunn
- Ledningsstolpe
- Kabelskåp
- +13.5 Markhöjd
- ~ Höjdkurvor
- Rutnätskryss

Rättigheter och samfälligheter kan vara ofullständigt redovisade. Kartan innehåller detaljer med olika kvalitet.

Framställd genom utdrag ur digital registerkarta, kommunens primärkarta samt nymätning.

Fastighetsredovisning där brytpunkter ej redovisas med cirkelsymbol är osäker.

Måttklass III
Beteckningsstandard HMK-Ka

Fastighetsredovisningen gällande 2020-01-13
Detailredovisningen gällande 2020-01-23
Höjdkurvor gällande 2010-04-12


Upprättad 2020-01-27

- ILLUSTRATION**
- BEBYGGELSE
 - NY BEBYGGELSE - HÖGLAGER
 - BEFINTLIGA TRÄD
 - GRÖNYTA
 - STÄLLPLATS
 - KÖRYTA, PARKERINGSYTA, UPPSTÄLLNINGSYTA
 - SJÖ, DAGVATTENDAMM

ILLUSTRATION 1:2000 (A1)

PLANENS SYFTE:

Syftet med detaljplanen är att pröva förutsättningarna för Gekås Ullared AB att utöka byggrätten för sitt befintliga centrallager på Sönnerräng, öster om Ullared. Planen syftar också till att möjliggöra för nya körytor, uppställningsytor samt parkeringsytor för att Gekås ska kunna täcka tillfälliga behov för Gekås varuhus samt bussparkering. Utöver det ska nuvarande övriga verksamheter kunna bedriva sina verksamheter vidare.

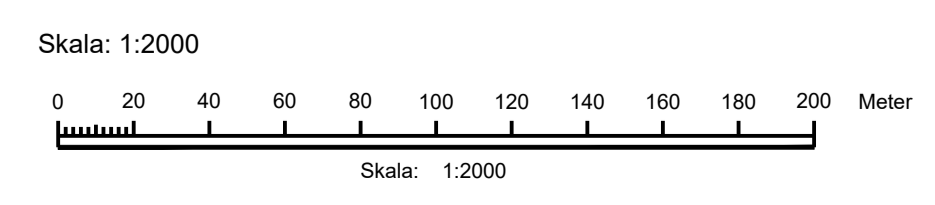

Detaljplan för verksamheter ULLARED 2:212 m fl		
ANTAGANDEHANDLING Standardförfarande		
Upprättad 2021-06-22 Reviderad 2023-02-21, 2023-05-30		Planen är ritad i koordinatsystem Plan: Sweref 99 12 00 Höjd: RH 2000
Rickard Alström Ansvarig arkitekt	Johan Cronqvist Samhällsplaneringschef	A1 = Skala 1:2000 A3 = Skala 1:4000
Antagen av kommunfullmäktige: 2023-06-27 Intyg:	Laga kraft vunen: 2023-08-24 Intyg:	U49
Planenheten	Planenheten	