


PLANKARTA

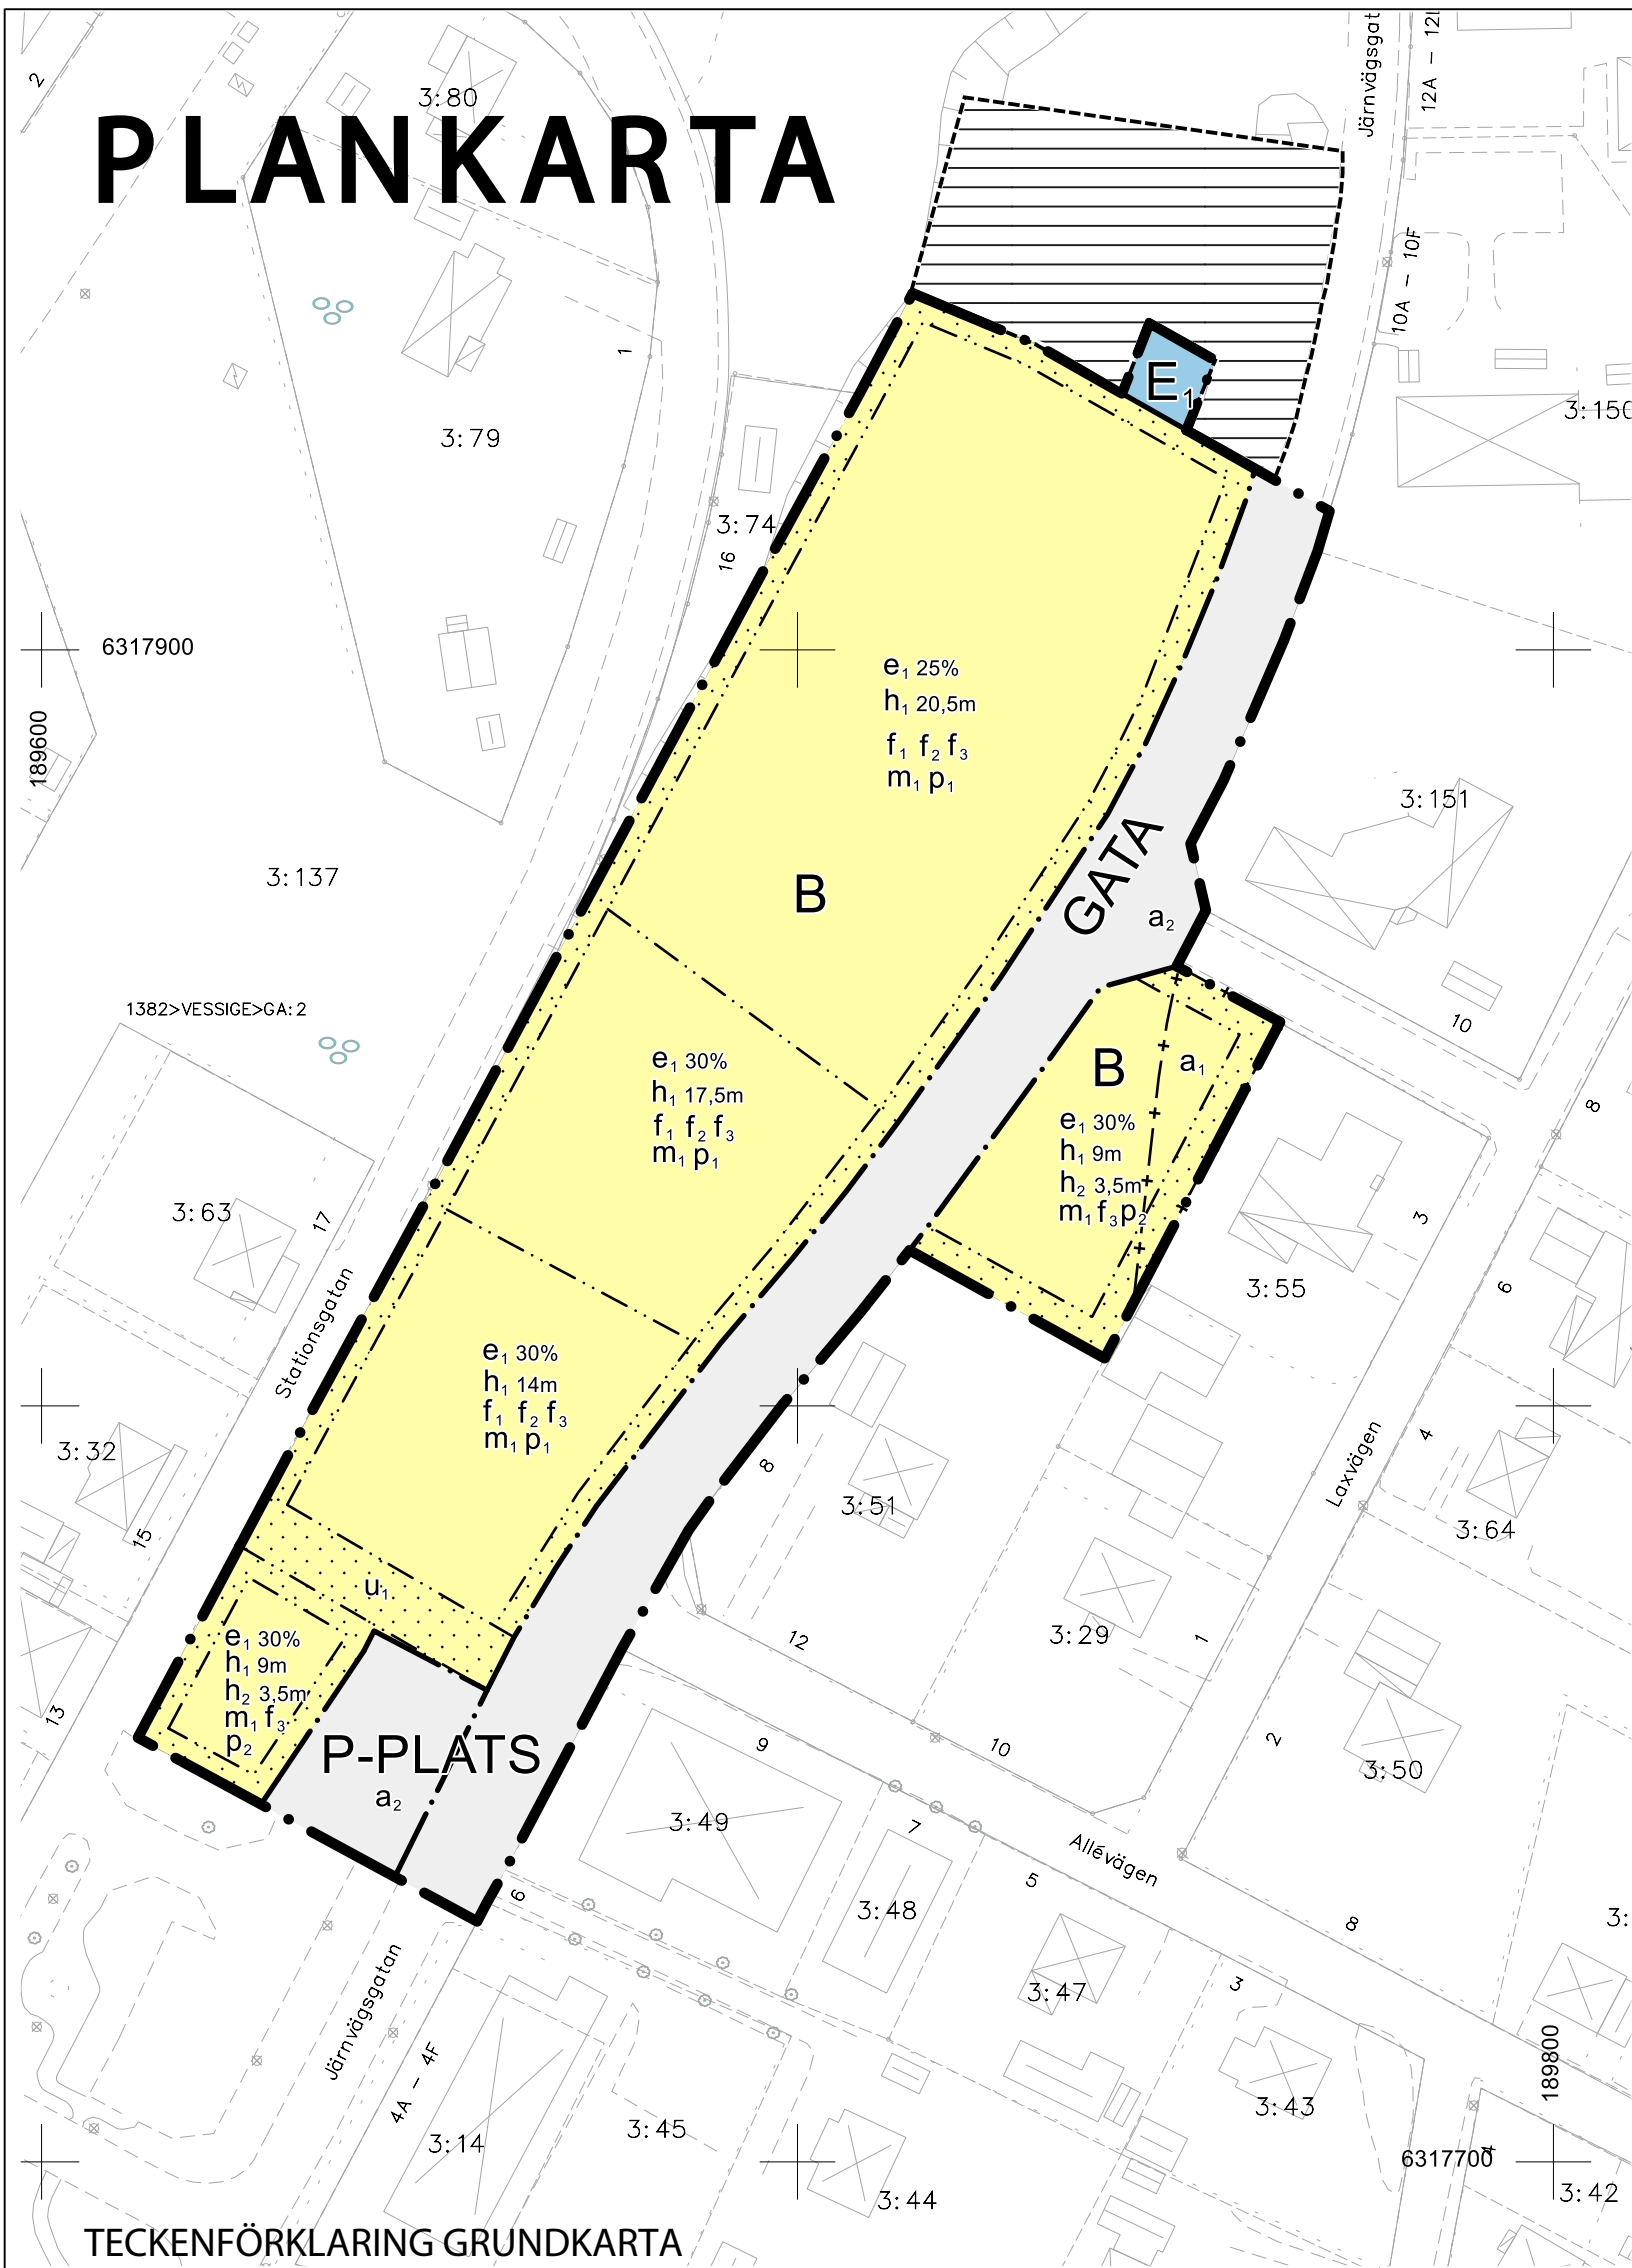

PLANBESTÄMMELSER

Följande gäller inom områden med nedanstående beteckningar. Endast angiven användning och utformning är tillåten. Där beteckning saknas gäller bestämmelsen inom hela området.

GRÄNSER

- Planområdesgräns
- Användningsgräns
- Egenskapsgräns
- Sekundär egenskapsgräns

ANVÄNDNING AV MARK

Allmän platsmark

GATA Gata

P-PLATS Parkering

Kvartersmark

B Bostäder

E₁ Transformatorstation

EGENSKAPSBESTÄMMELSER FÖR ALLMÄN PLATS

Avgränsad via egenskapsgräns och användningsgräns

Huvudmannaskap

a₂ Huvudmannaskapet är enskilt för den allmänna platsen

EGENSKAPSBESTÄMMELSER FÖR KVARTERSMARK

Avgränsad via egenskapsgräns och användningsgräns

Begränsning av markens utnyttjande

Marken får inte förses med byggnadsverk

Höjd på byggnadsverk

h₁ Högsta nockhöjd på bostadshus är <i kartan angivet> meter

h₂ Högsta nockhöjd på komplementbyggnad är <i kartan angivet> meter

Markreservat för allmännyttiga ändamål

TECKENFÖRKLARING GRUNDKARTA

- Fastighetsgräns
- Traktgräns
- Kvarterstraktgräns
- Kvarternamn
- BERGA Traktnamn
- 2 Registernummer, fastighet med kvarternamn
- 1:2 Registernummer, fastighet med traktnamn
- S:7 GA:2 Registernummer, samfällighet gemensamhetsanl.
- Rättighet, gräns
- Linjesträckt Bostad, Uthus, Skärmtak
- Takinmätt Bostad, Uthus, Skärmtak
- Kyrka
- Transformator
- Staket
- Stenmur
- Stödmur
- Häck

- Körbana
- Stig
- Slänt
- Dike
- Ägoslagsgräns
- Barrskog resp lövskog
- Träd
- Åker
- Äng
- Järnväg
- Belysningsstolpe
- Ledningsstolpe
- Kabelskåp
- Markhöjd
- Höjdkurvor
- Rutnätskryss

Rättigheter och samfälligheter kan vara ofullständigt redovisade. Kartan innehåller detaljer med olika kvalitet.

Framställd genom utdrag ur digital registerkarta, kommunens primärkarta samt nymätning.

Fastighetsredovisning där brytpunkter ej redovisas med cirkelsymbol är osäker.

Mätklass III
Beteckningsstandard HMK-Ka

Fastighetsredovisningen gällande [#datum]
Detaljredovisningen gällande [#datum]
Höjdrövisningen gällande [#datum]

Detaljplan för bostäder

Kärreberg 3:81 m.fl

Samrådshandling

Standard förfarande

Upprättad 2023-11-07

Planenheten, Falkenbergs kommun

Antagen av kommunfullmäktige:

[#datum]

Laga kraft vunnen:

[#datum]

Diarienummer:

KS2020-71



Falkenbergs
kommun

Planen är ritad i
koordinatsystem
Plan: Sweref 99 12 00
Höjd: RH 2000

A2 = Skala 1:1000

[#DPnr]



Skala 1:1000 (A2)