


TECKENFÖRKLARING

	DP, EGENSKAPSGRÄNS
	DP, PLANOMRÅDESGRÄNS
	FASTIGHETSGRÄNS
	NY BELÄGGNINGSKANT
	NY KANTSTEN
	NY GC-VÄG
	REGNBÄDD
14.12	BEFINTLIG HÖJD (INMÄTT UNDERLAG)
14.12	BEFINTLIG HÖJD
14.12	NY HÖJD

FÖRHANDSKOPIA 2025-04-24


BET	ÄNDRINGEN AVSER	DATUM	SIGN
FÖRPROJEKTERING			
WSP SVERIGE AB SAMHÄLLSBYGGNAD 352 47 VÄXJÖ TEL: 010-722 050 00 www.wsp.com			
UPPDRAG NR	RITAD/KONSTRUERAD AV	HANDLAGGARE	
10342684	WB/PH	P. PETERSSON	
DATUM	ANSVARIG		
	P. PETERSSON		
GC VESSIGEBRO			
UTFORMNINGSPLAN			
SKALA	NUMMER	BET	
1:400	T-30-1-01		

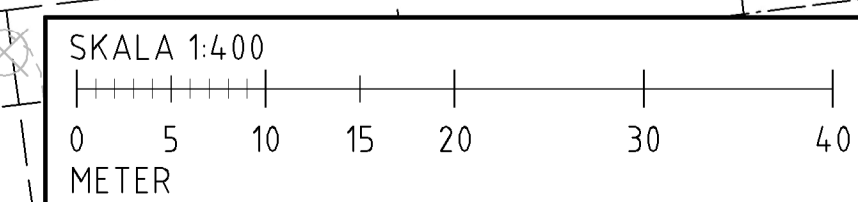


F:\Vårplaner\GC VESSIGEBRO\Projekt\GC VESSIGEBRO\KONSTR\WSP\VT-30-1-01.dwg TITEL: 2025-4-28 16:48 AV ANVÄNDARE: SPINZZ95

SKALA 1:50
 0 1 2 3 4 5
 METER


JÄRNVÄGSGATAN
 A-A

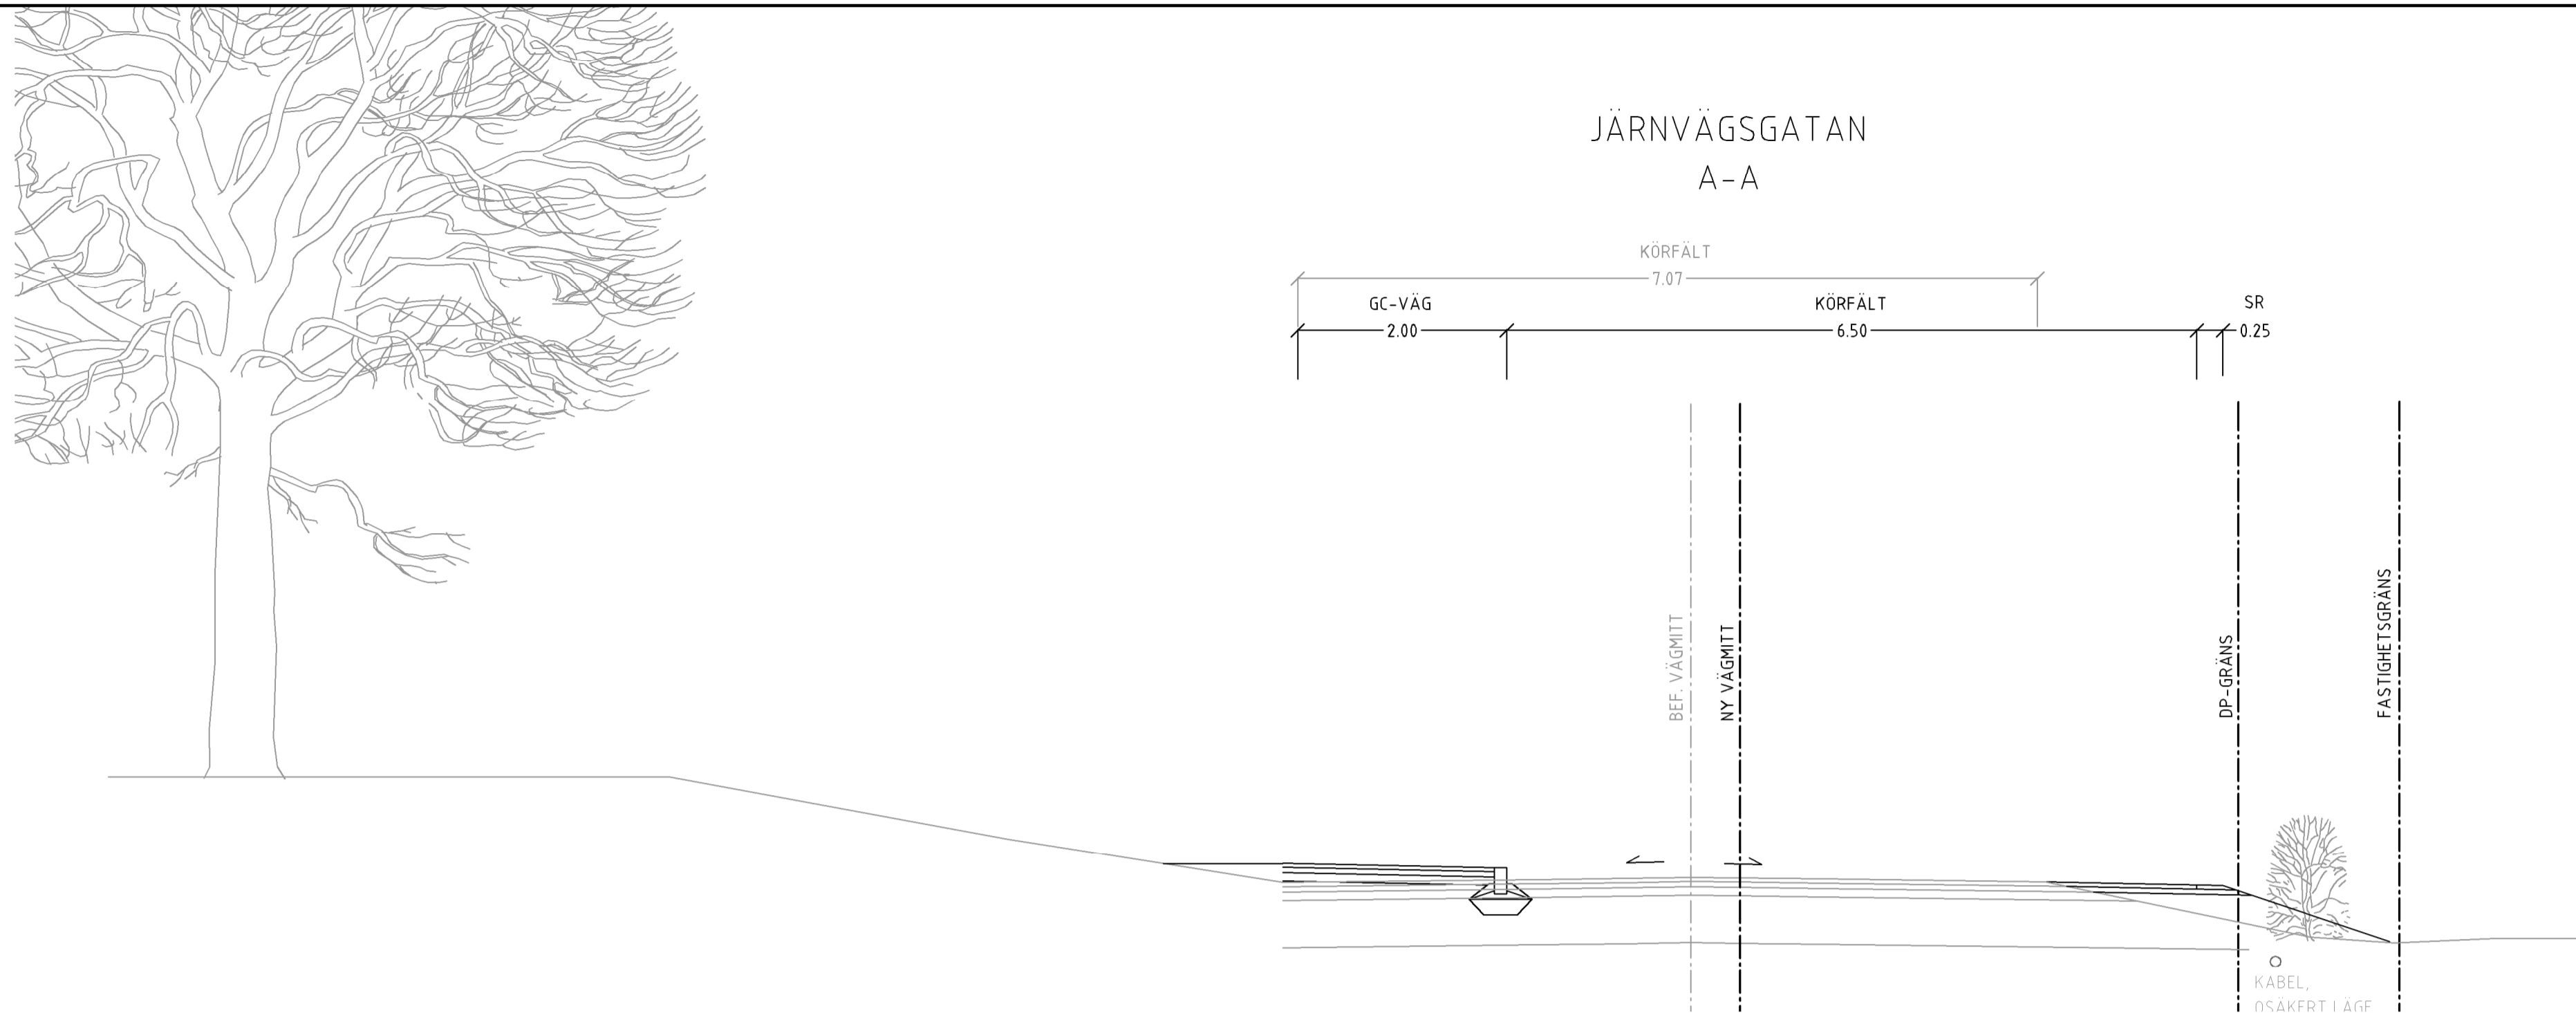


JÄRNVÄGSGATAN
 B-B

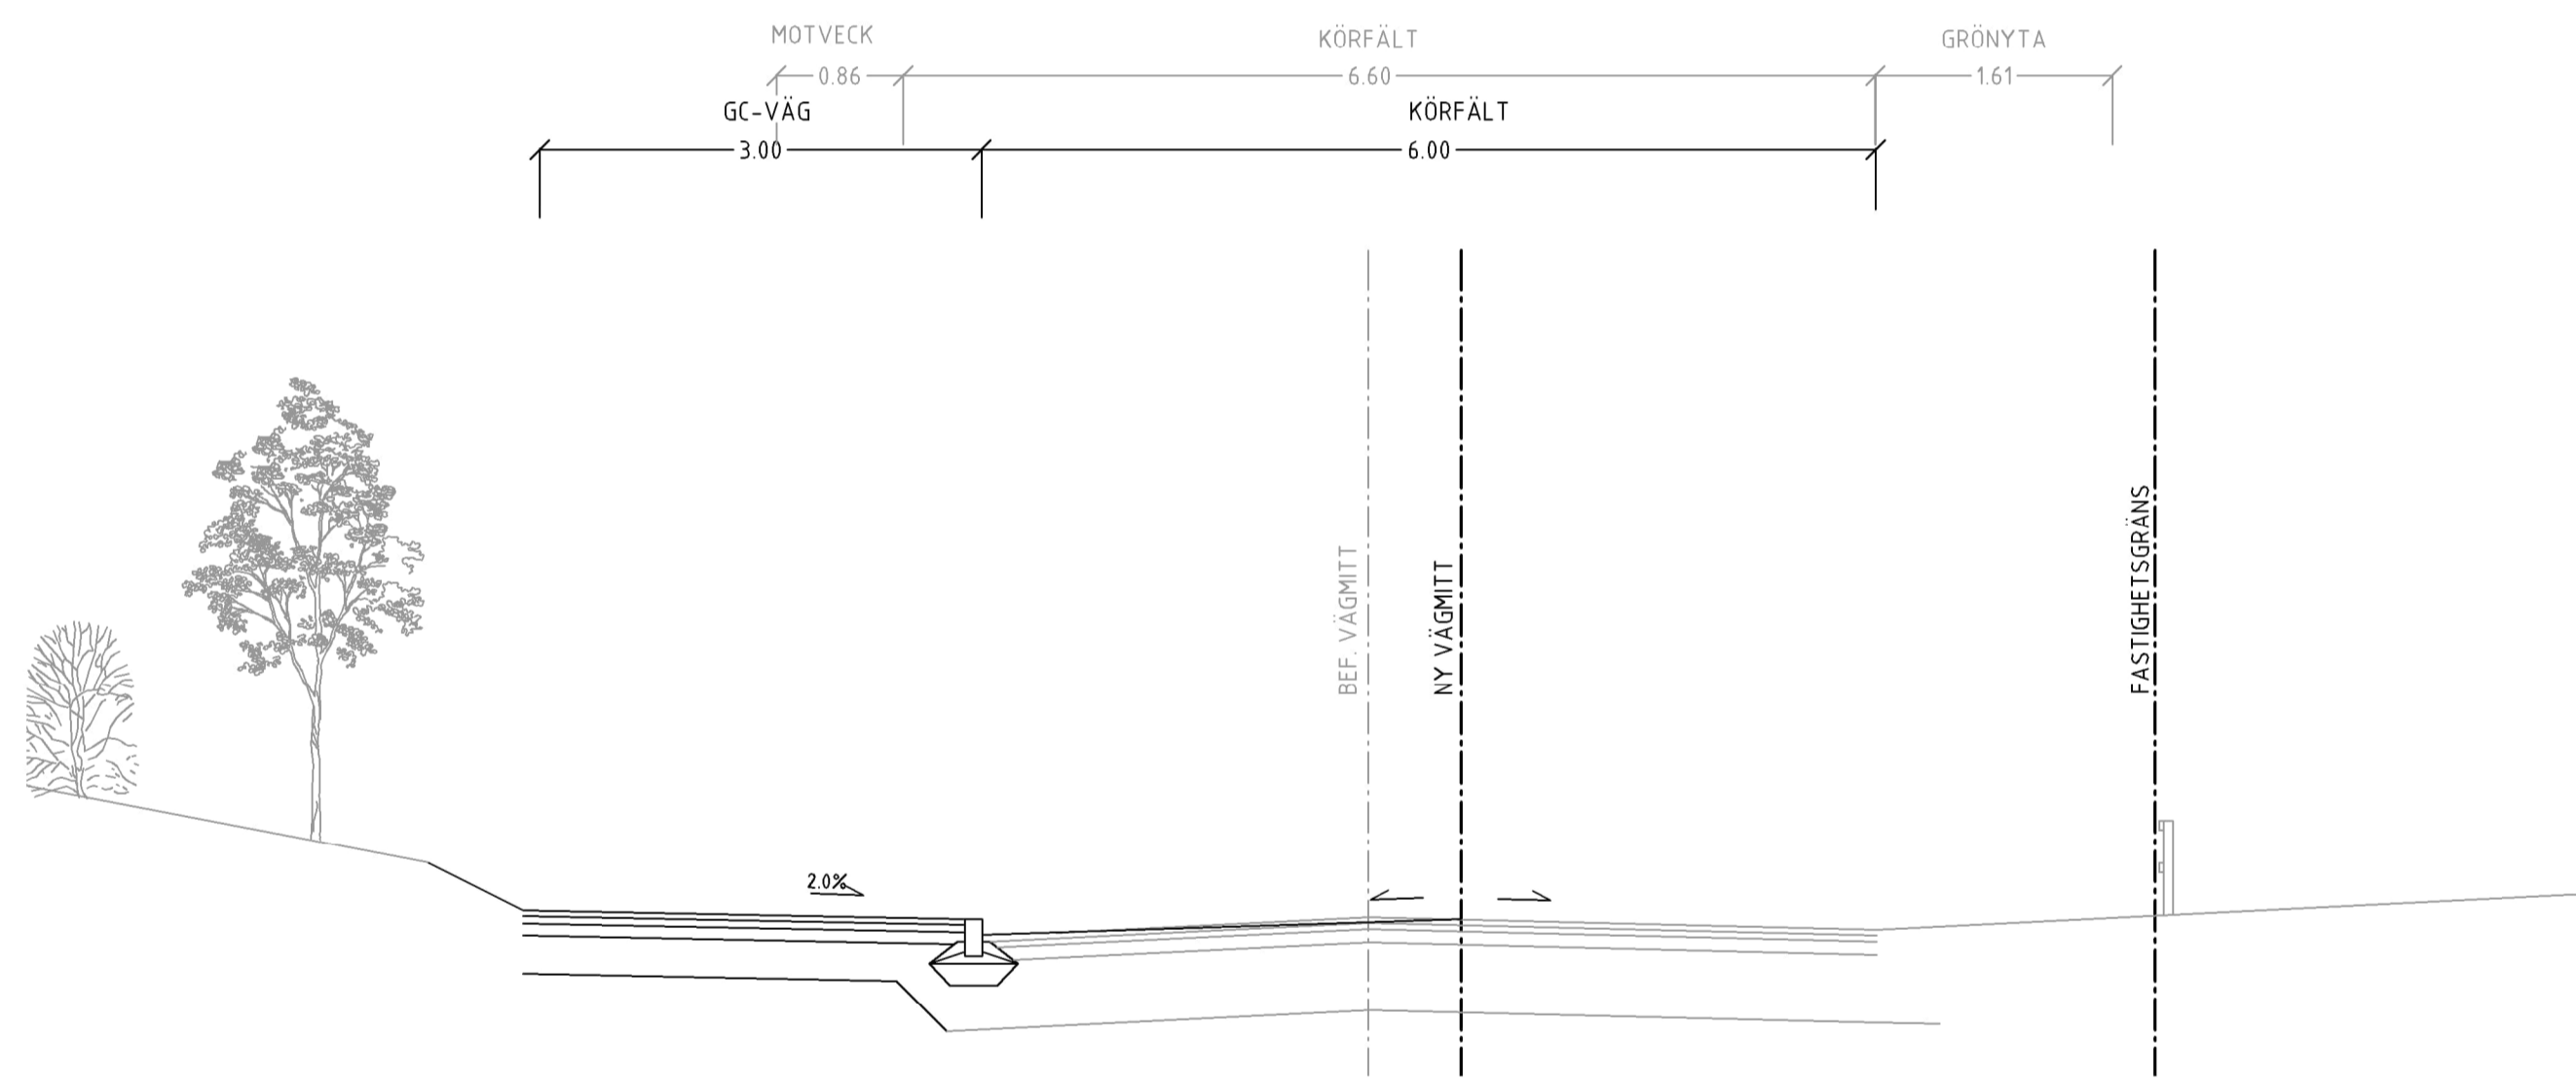


JÄRNVÄGSGATAN
 C-C

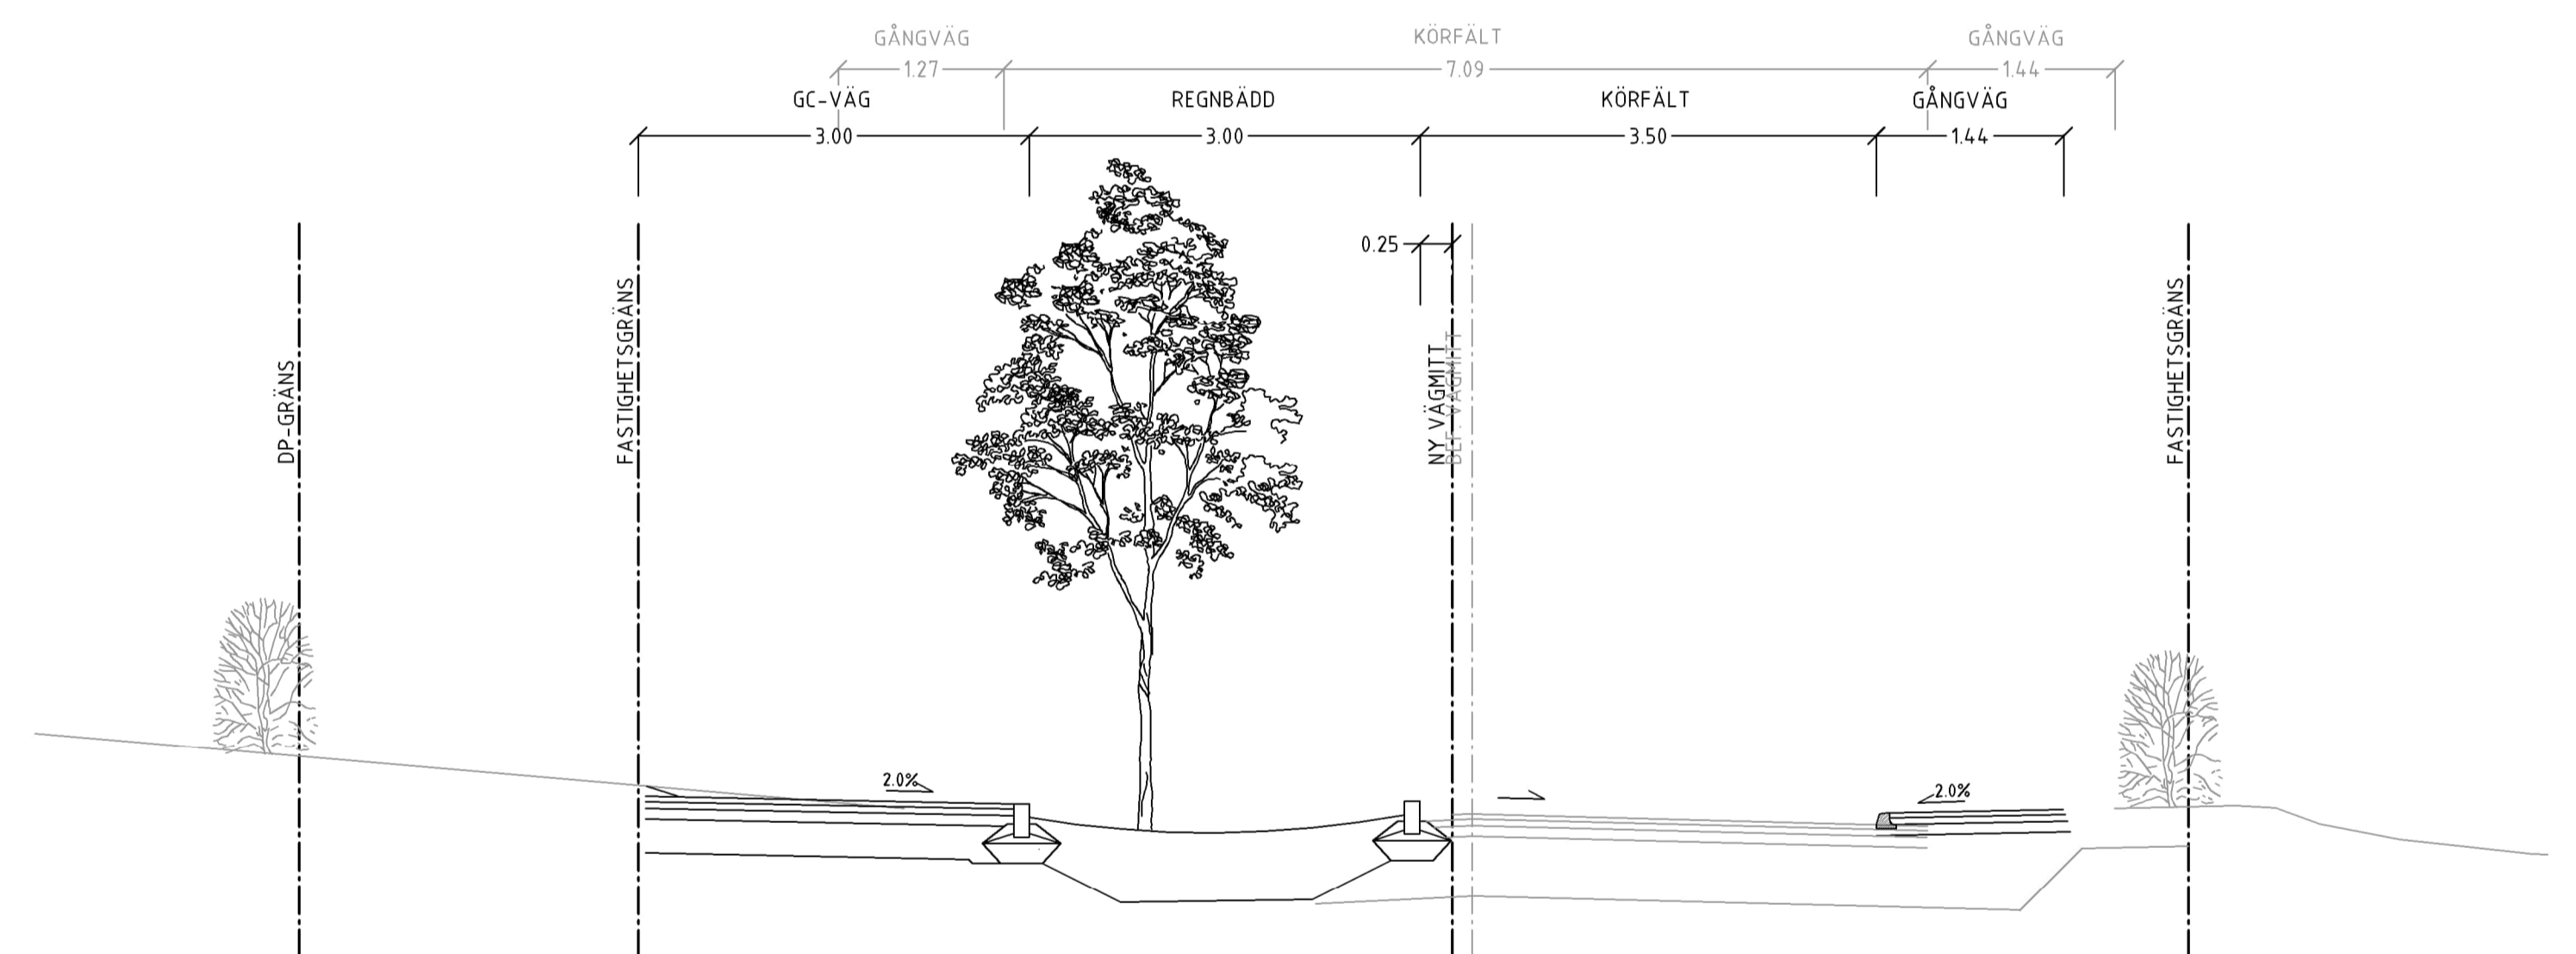

JÄRNVÄGSGATAN
 D-D

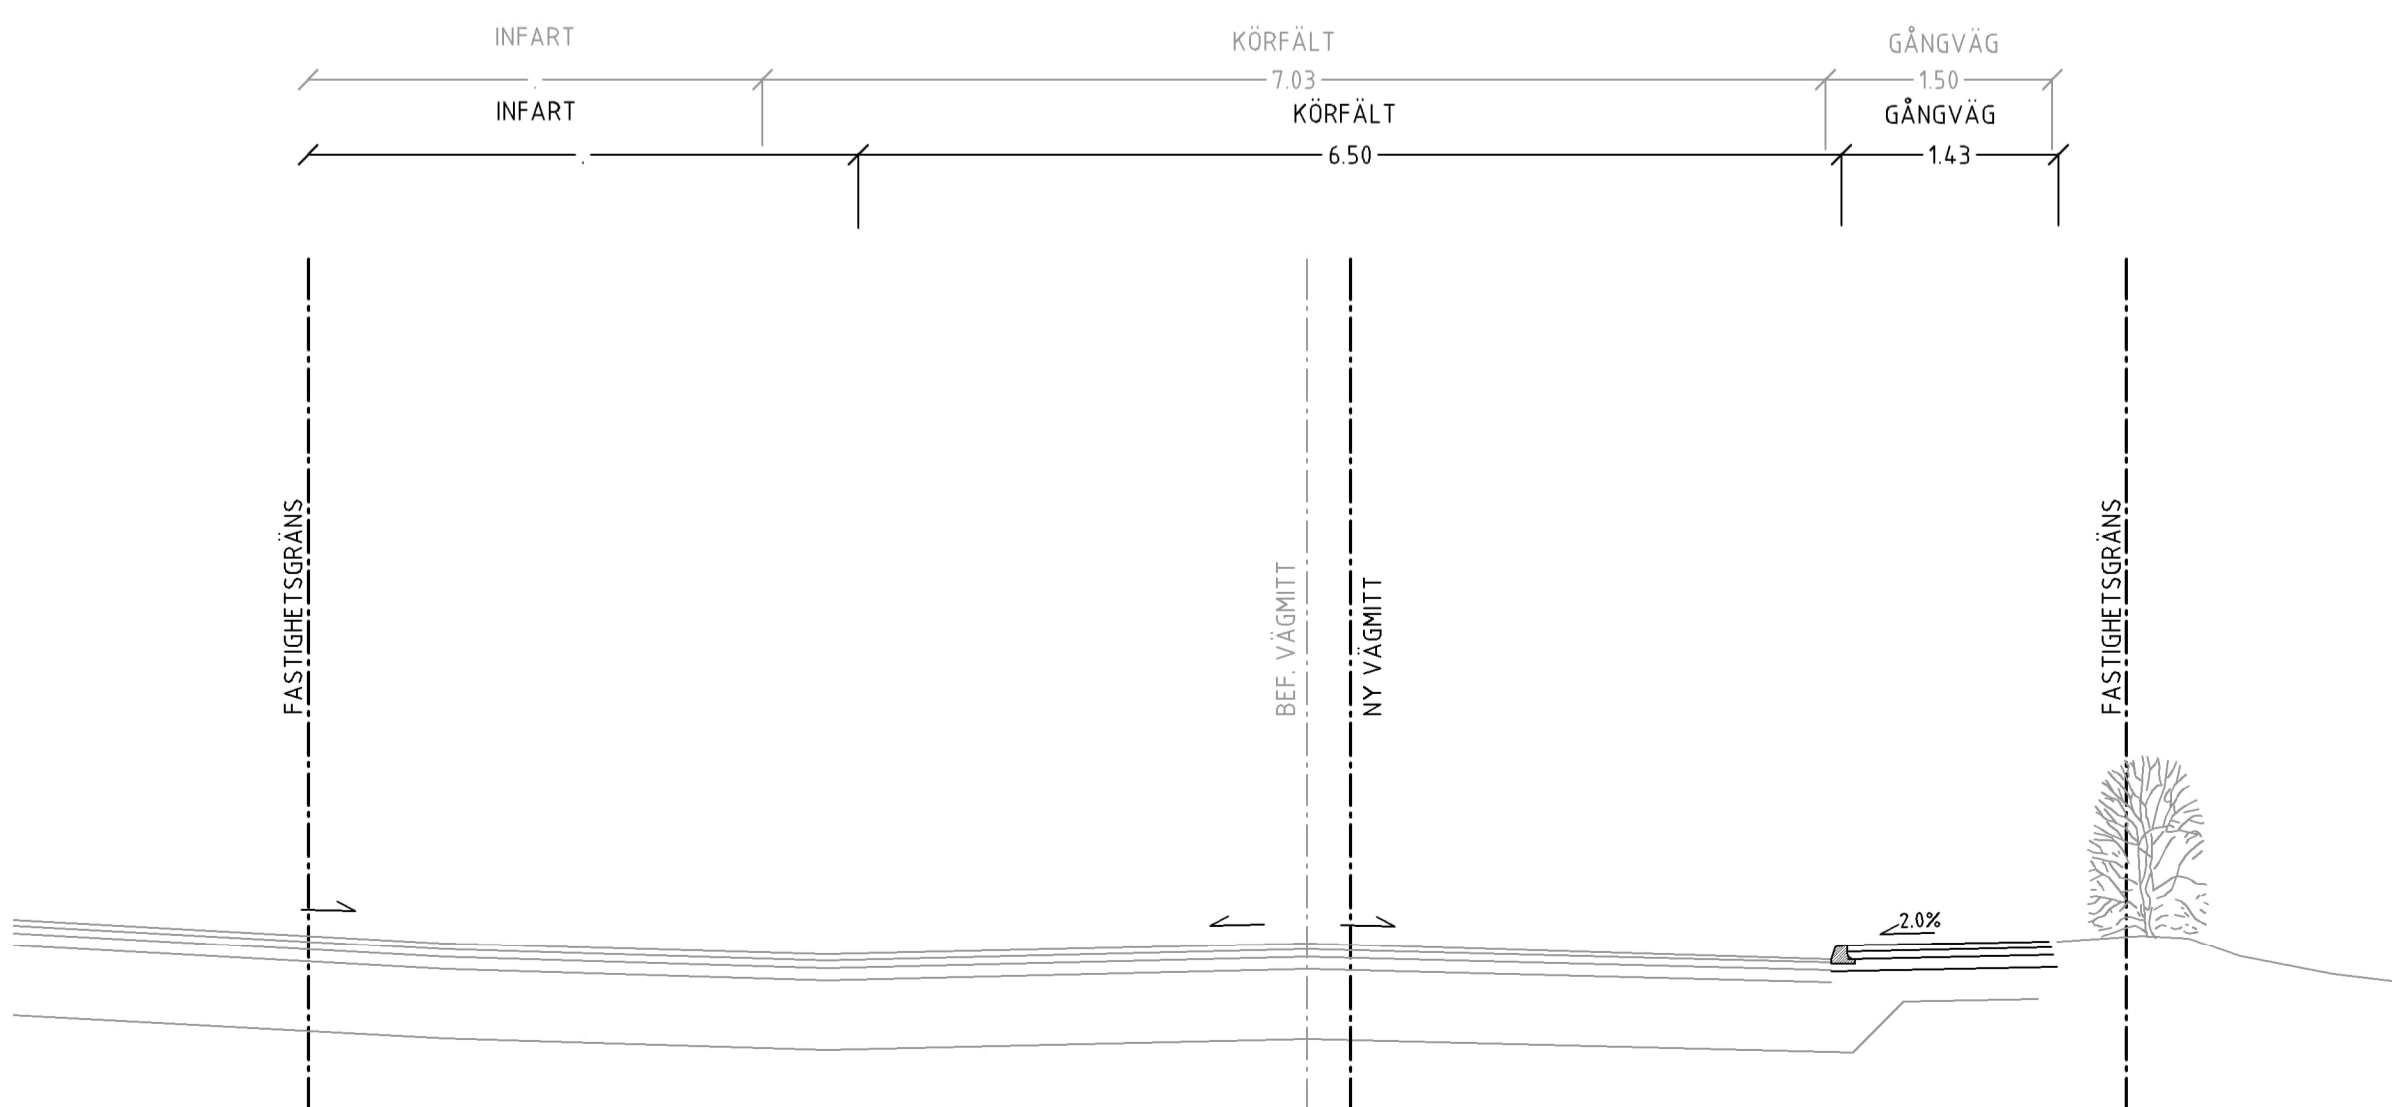

JÄRNVÄGSGATAN
 E-E

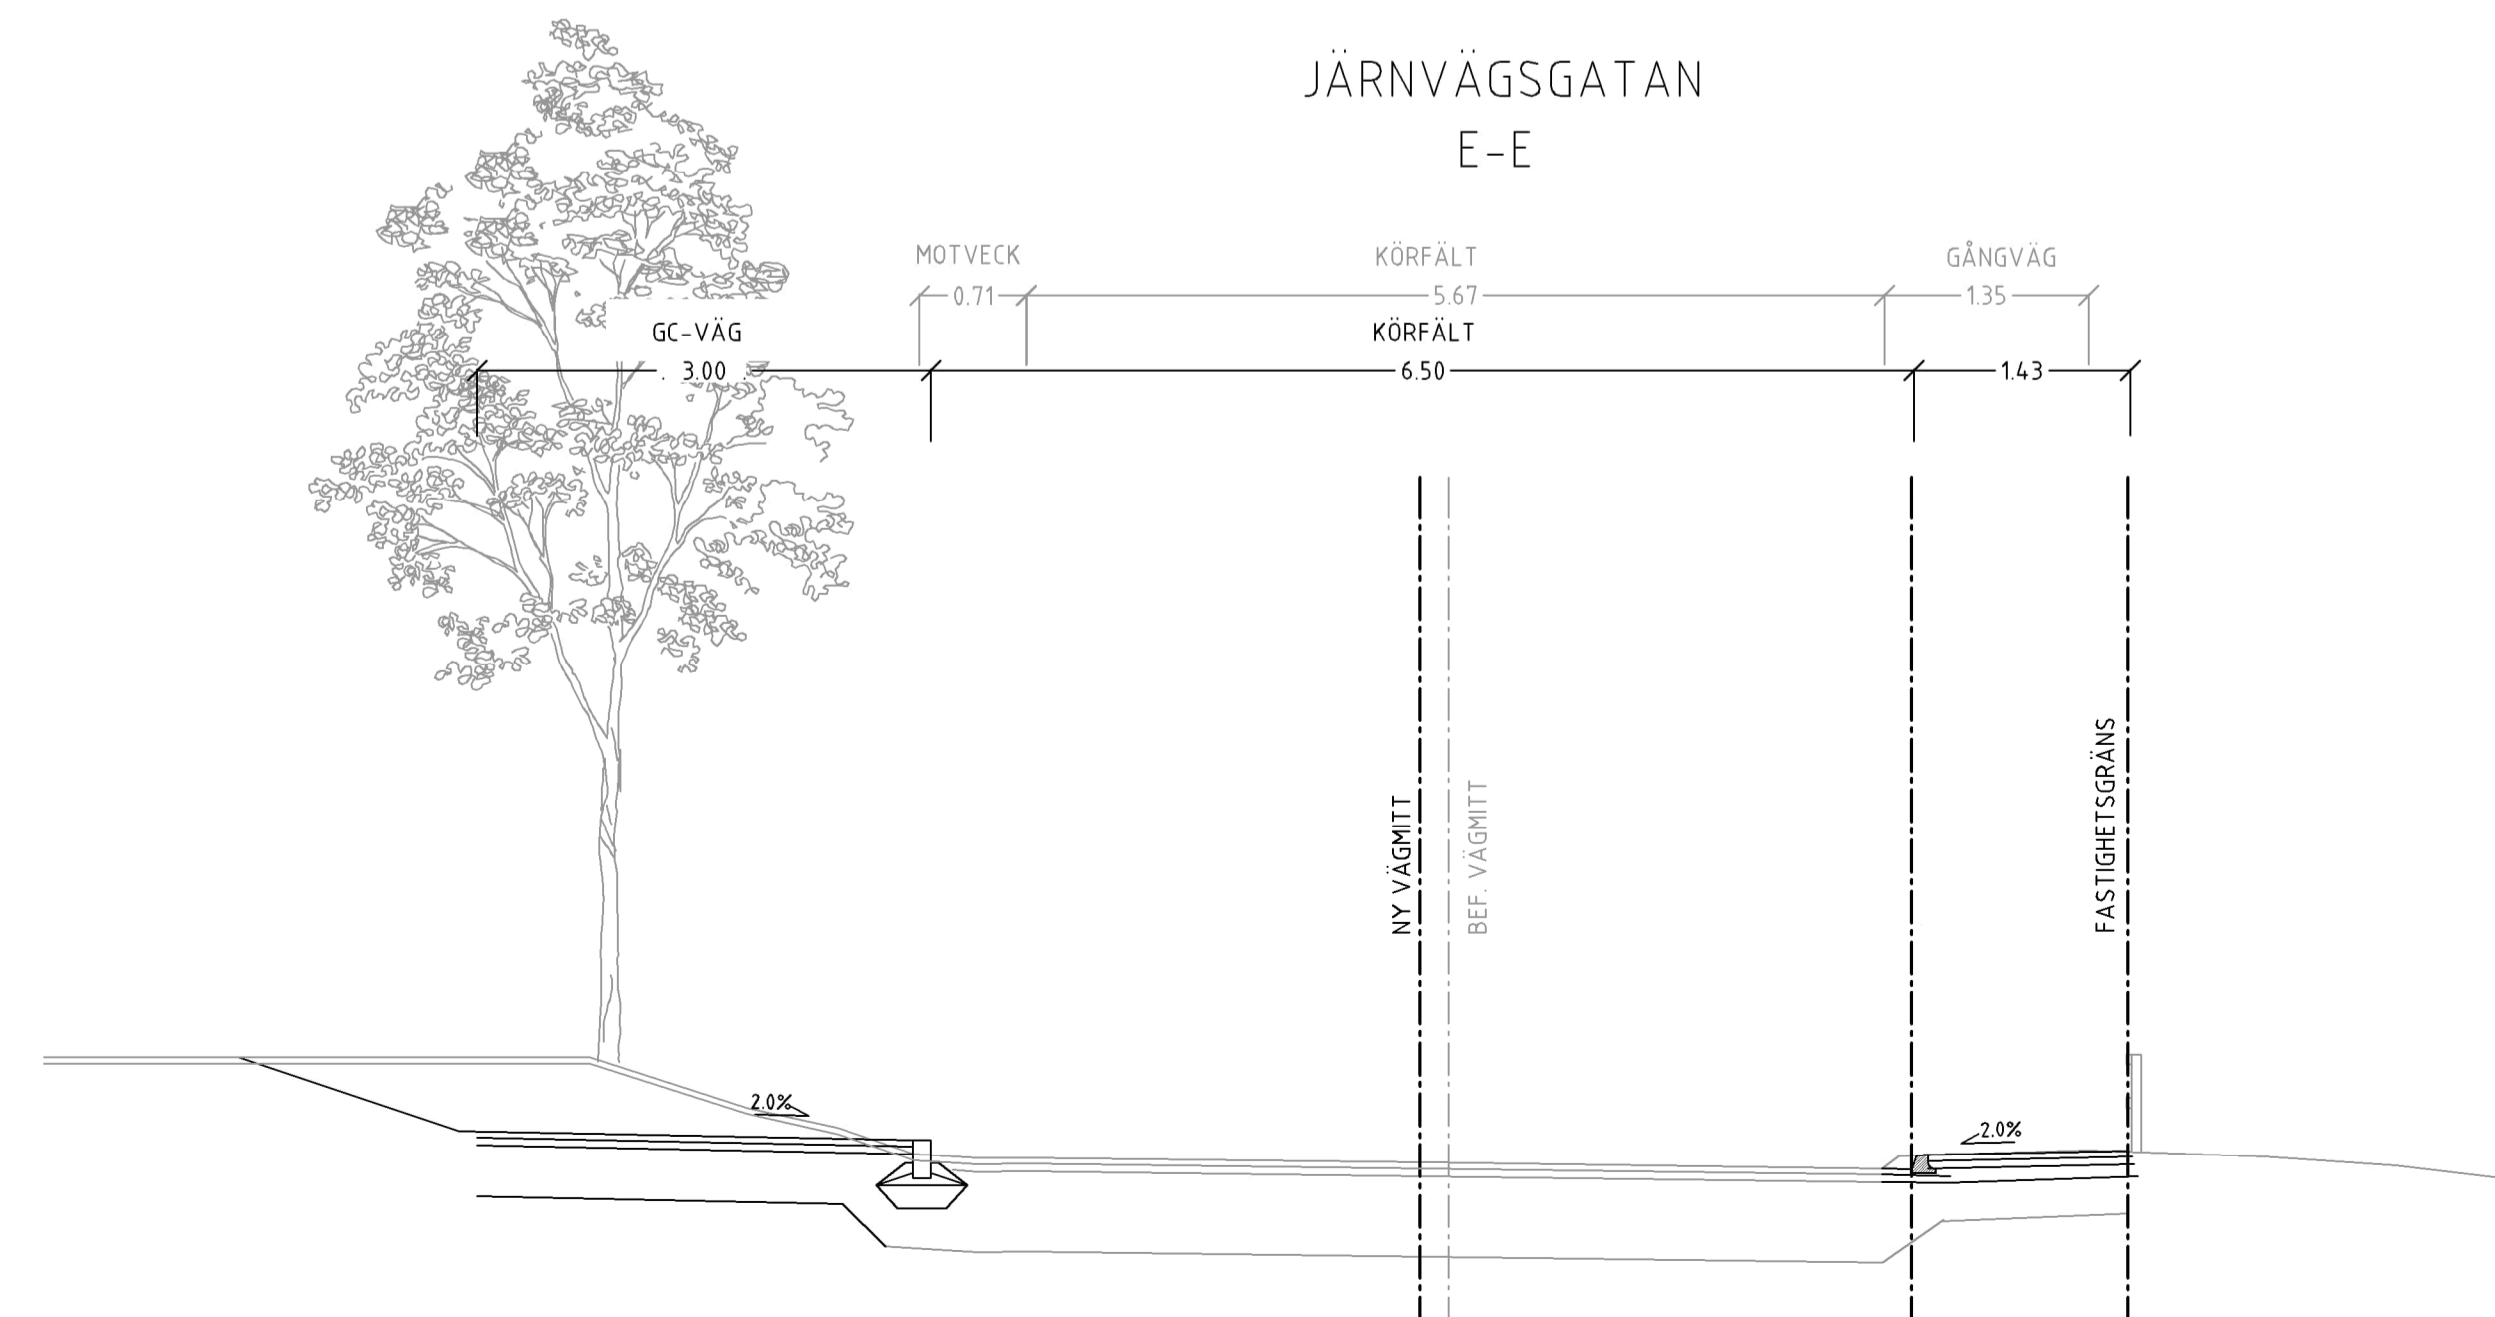

FÖRHANDSKOPIA 2025-04-24

BET	ÄNDRINGEN AVSER	DATUM	SIGN
FÖRPROJEKTERING			
WSP SVERIGE AB SAMHÄLLSBYGGNAD 352 47 VÄXJÖ TEL: 010-722 050 00 www.wsp.com			
UPPDRAG NR 10342684	RITAD/KONSTRUERAD AV WB/PH	HANDLAGGARE	
DATUM	ANSVARIG P. PETERSSON		
GC VESSIGEBRO			
NORMALSEKTION			
SKALA 1:50/1:400	NUMMER T-30-2N-01	BET	

F:\Uppdragsdata\10342684\Projekt\SÄKERHETSPLAN\KON\Wsp\VT-30-2N-01.dwg 2025-04-24 14:10 AV ANVÄNDARE SPR2295