


Plankarta

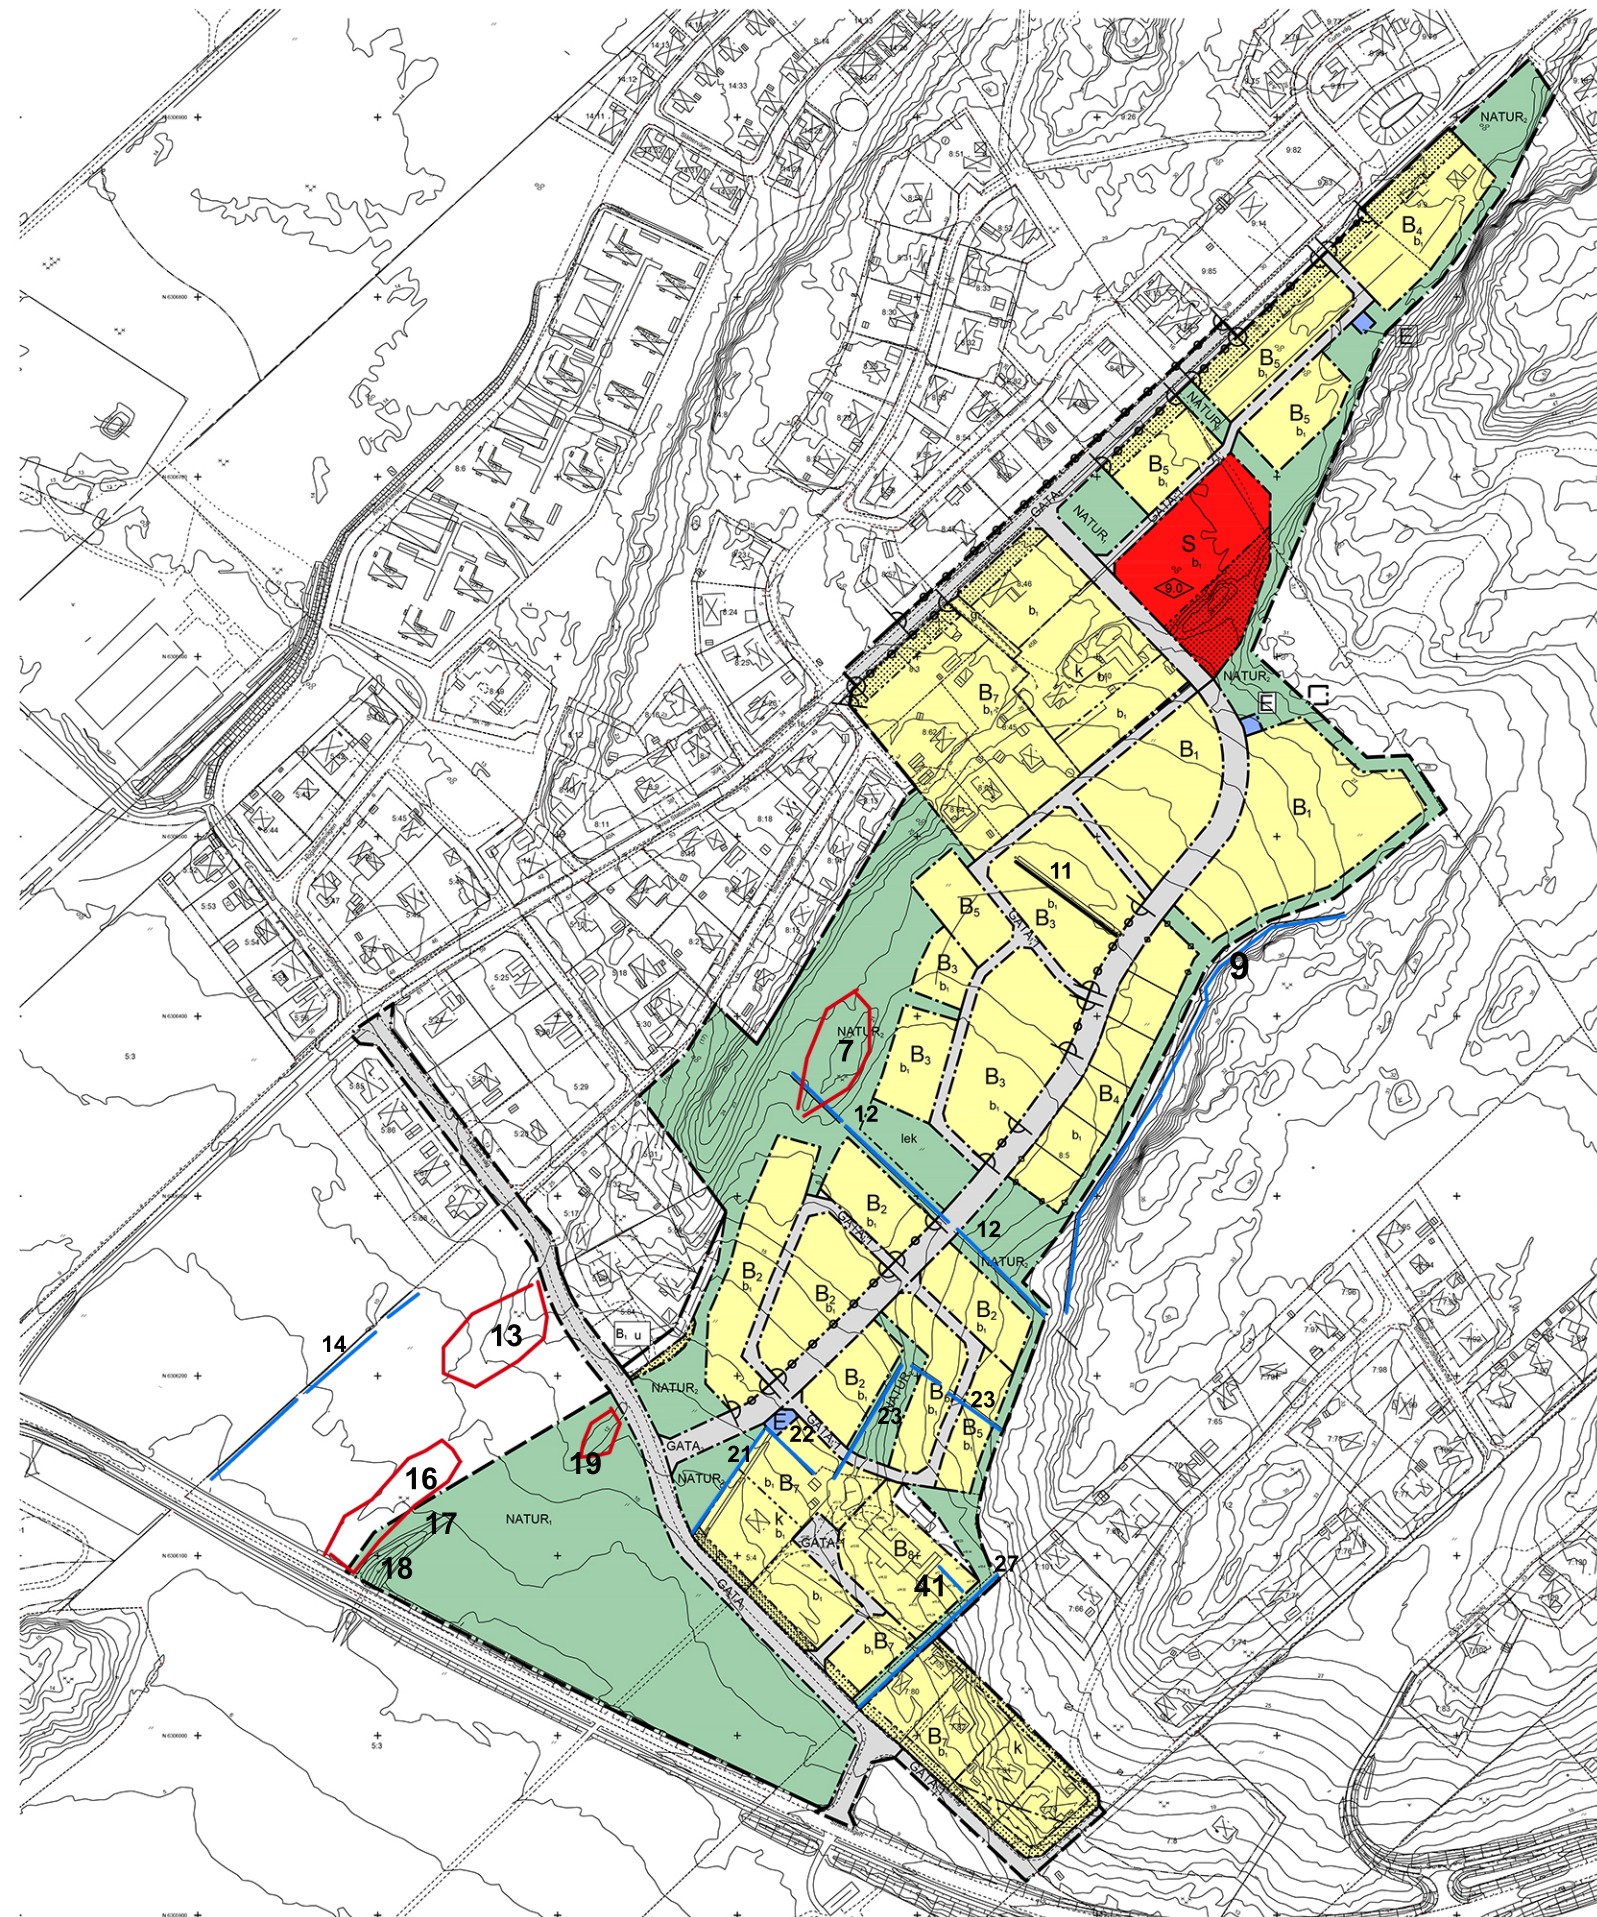

Kartbilaga 1 - Biotopsskyddsdispens

Områdena finns markerade i denna kartbilaga 1 samt i *Naturvårdsbedömning Skrea Bilaga 2 rev 160628 Daniel Helsing*. Enligt framtagna naturvårdsbedömning finns det 15 biotopsskyddade objekt. Efter inventeringen har ytterligare ett objekt (stenmur nr 41) identifierats.

Objekten är diket på betesmarken (områden 11), stenmurar (områdena 9, 12, 14, 21, 22, 23, 27, 30, 41), åkerholmar (områdena 7, 13, 16, 17, 18) samt stenrösen/impediment (områdena 19).

Av identifierade objekt som omfattas av biotopsskyddsdispens ligger objekt 9, 13, 14, 16 samt 30 utanför planområdet.

Objekt 7, 17, 18, 19 samt 27 hamnar inom planområdet men lämnas orörda inom naturmark.

Objekt 12 är en stenmur på 190 meter. Större delen av muren hamnar inom allmän plats natur och lämnas orörd men 10 meter behöver flyttas för användning allmän plats Gata för huvudgata, gång- och cykelväg samt ett öppet dike.


Objekt 21 är en stenmur som ligger på en privat bostadstomt och utgör gräns mot betesmarken. Muren kommer fortsatt ligga på bostadstomten och på föreslagna kvartersmark Bostad men kommer ges en skyddsbestämmelse n1, att befintlig stenmur ska bevaras.

Objekt 22 är en stenmur på cirka 36 meter som hamnar inom kvartersmark Bostad och som kommer behöva flyttas vid planens genomförande.

Objekt 23 är en stenmur som går i vinkel med två befintliga öppningar, totalt 134 meter. Cirka 70 meter av stenmuren hamnar på allmän plats Natur och kommer sparas. Övriga cirka 64 meter hamnar på kvartersmark Bostad samt allmän plats Gata och kommer behöva flyttas vid genomförande av planförslaget.

Objekt 11 är ett dike som hamnar på kvartersmark Bostad och kommer behöva flyttas.

Objekt 41 är en stenmur på cirka 21 meter som hamnar inom kvartersmark Bostad och kommer behöva flyttas.

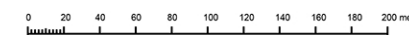

Detaljplan för
del av Skrea 5:4 m fl, Lyckan

GRANSKNINGSHANDLING
Utökad planförfarande

Upprättad 2017-03-21
Reviderad 2020-02-04 - koncept

Rickard Alström
Planarkitekt

Daniel Helsing
Planchef

Antagen av kommunfullmäktige:
20XX-XX-XX
Intyg:

Laga kraft vunen:
20XX-XX-XX
Intyg:

Förmann Eternann

Förmann Eternann

Planen är ritad i koordinatsystem
Plan: Sweref 99 12 00
Höjd: RH 2000

A1 = Skala 1:2000
A3 = Skala 1:4000

XXX