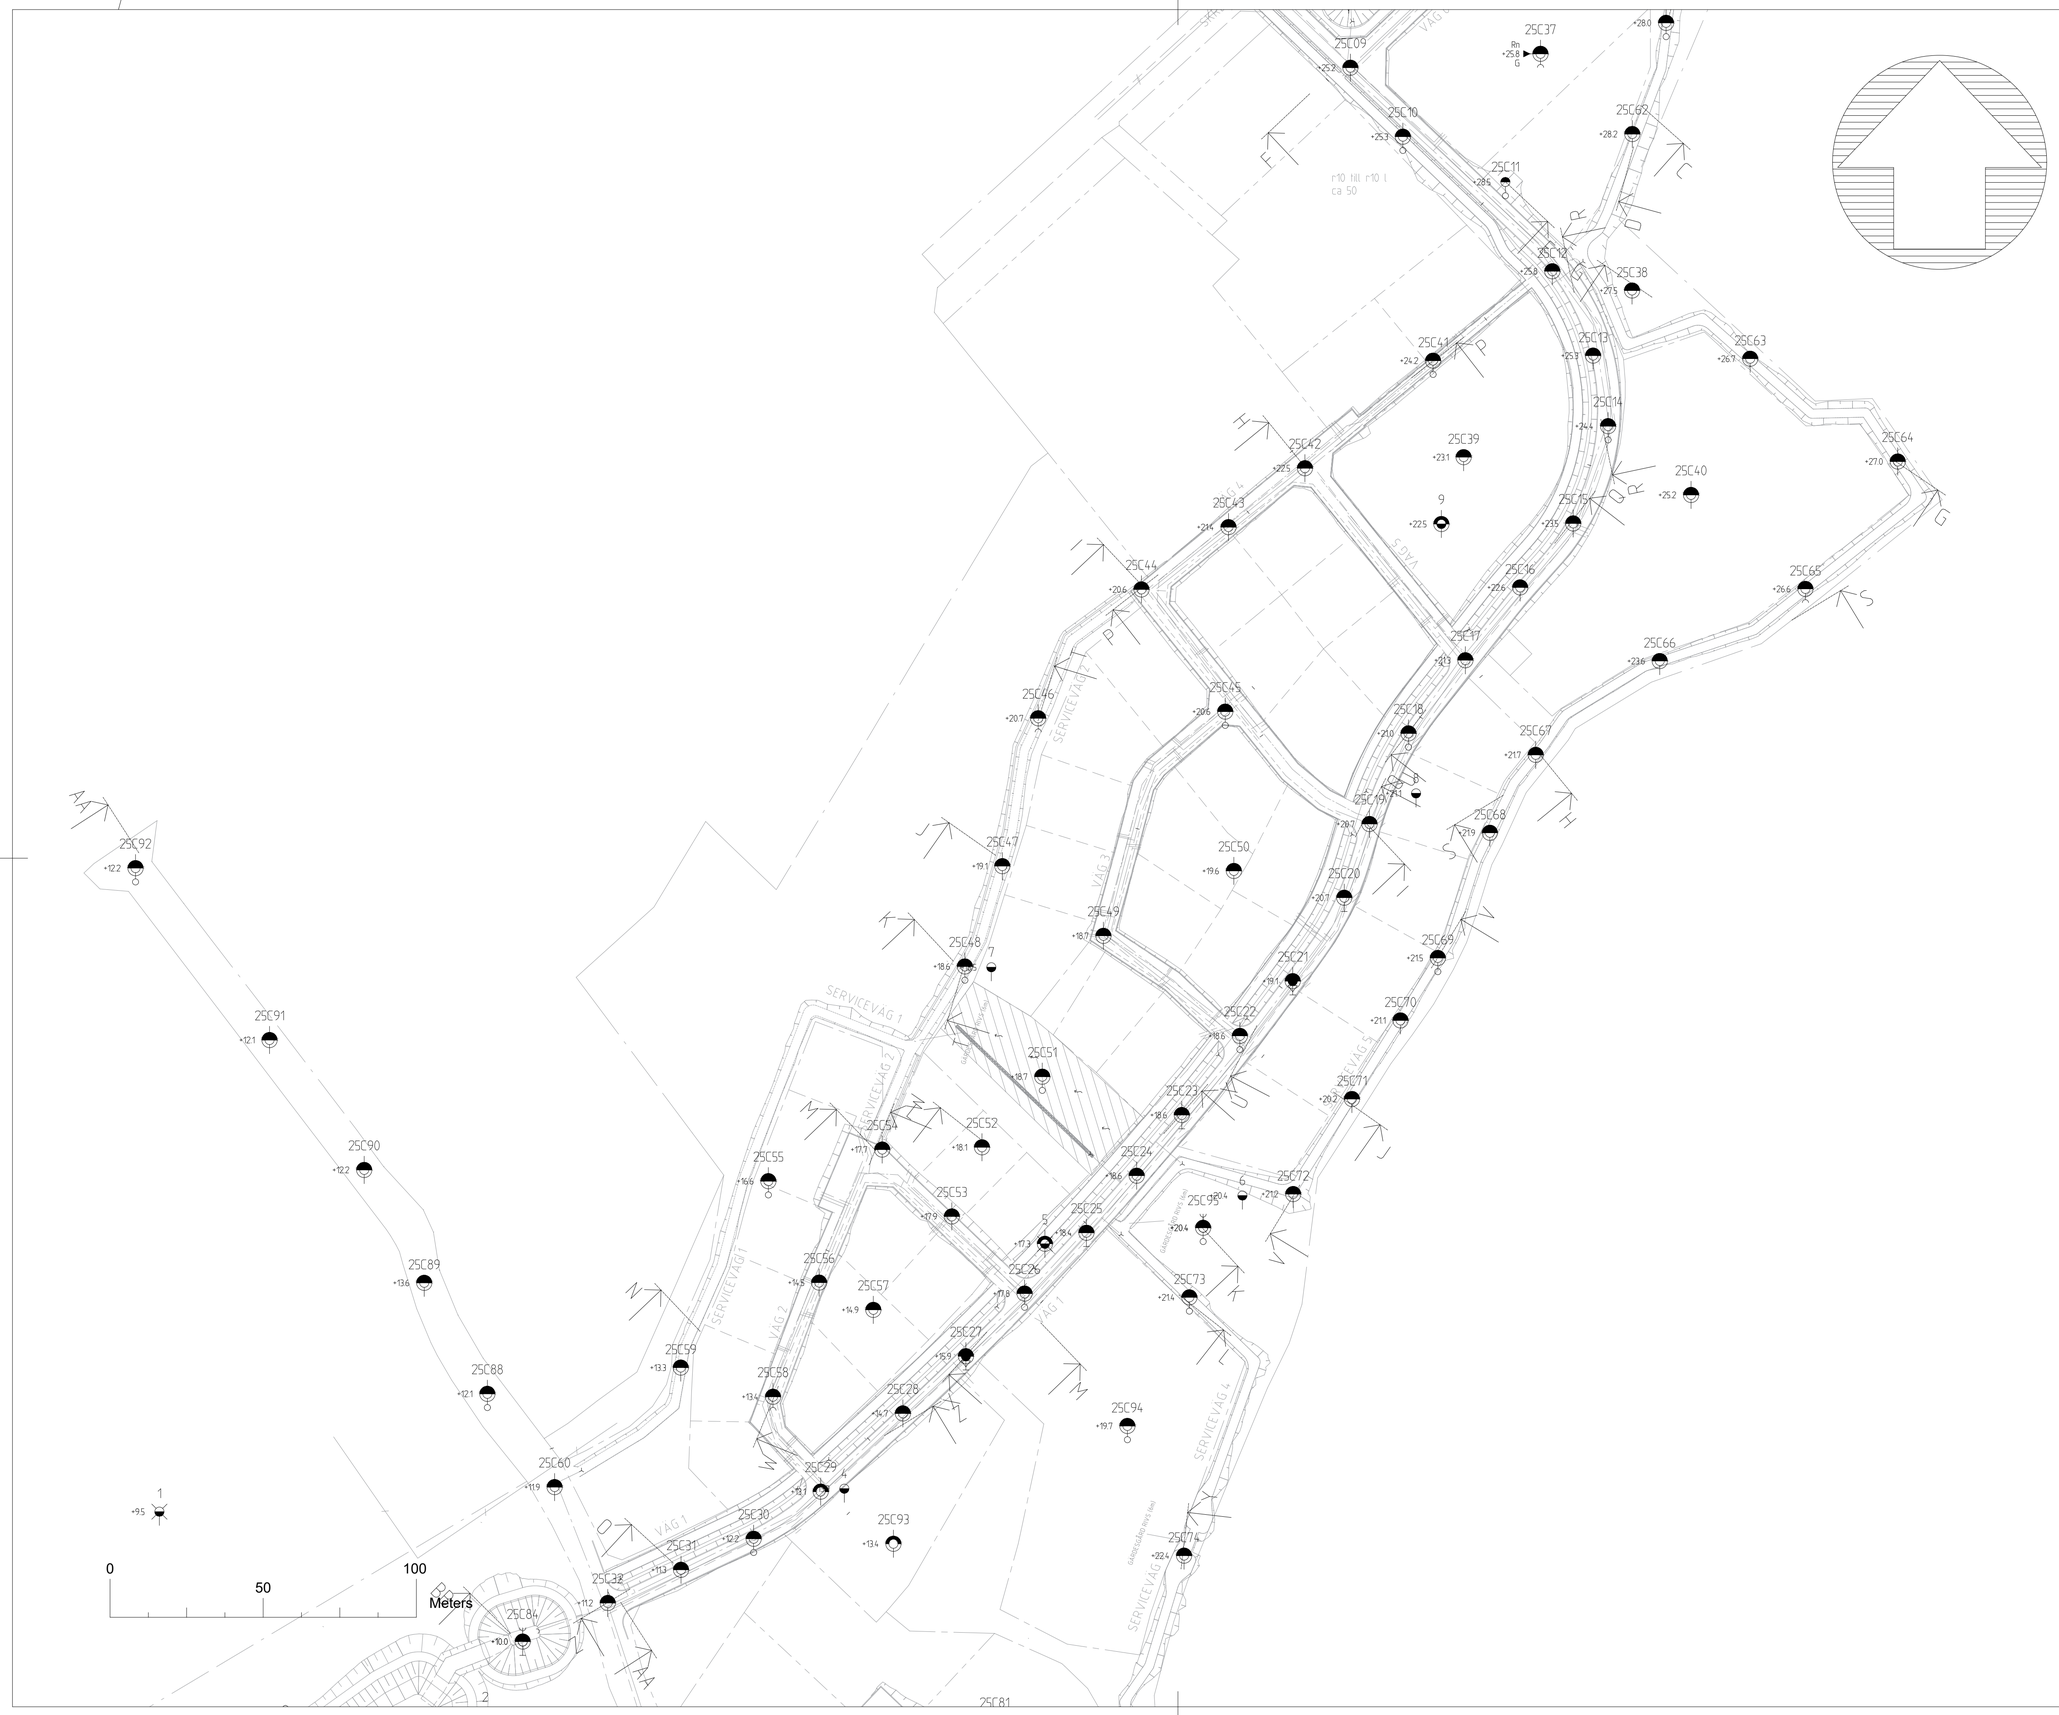

KOORDINATSYSTEM

PLAN: SWEREF 99 12 00

HÖJD: RH 2000

FÖRKLARINGAR

SE SGFs BETECKNINGSSYSTEM:
http://sgf.net/

RITNINGEN GÄLLER ENDAST GEOTEKNISK INFORMATION.

UNDERSÖKNINGSPUNKT 1–10 ÄR HÄMTADE FRÅN TIDIGARE UNDERSÖKNINGAR.

BET	ÄNDRINGEN AVSER	DATUM	SIGN

LYCKAN

FALKENBERG

C3S MILJÖTEKNIK AB

GEVÄRSGATAN 3
245 66 HELSINGBORG

UPPDRAG NR	RITAD/KONSTRUERAD AV	HANDLÄGGARE
C2567	MPT	MPT
DATUM	ANSVARIG	
2025-03-07	J. SANDSTRÖM	

GEOTEKNISK UNDERSÖKNING

PLANERINGSUNDERLAG

FALKENBERGS KOMMUN

PLANRITNING

SKALA	A1	NUMMER	BET
1:1000		G-1-03	–

Fil: C:\Users\MPetPersson\OneDrive - C3S Miljöteknik AB\Uppdrag\VH-DVKB\ Falkenberg\Lycka\01 Geoteknik\05_Ritningar\MPT_SEKTIONERING-F-03.dwg PLOTTAD: 2025-3-11 08:33:44 AV ANVÄNDARE: MPetPersson