

**KOORDINATSYSTEM**

PLAN: SWEREF 99 12 00

HÖJD: RH 2000


**FÖRKLARINGAR**

SE SGFs BETECKNINGSSYSTEM:


<http://sgf.net/>

RITNINGEN GÄLLER ENDAST GEOTEKNISK INFORMATION.

UNDERSÖKNINGSPUNKT 1-10 ÄR HÄMTADE FRÅN TIDIGARE UNDERSÖKNINGAR.

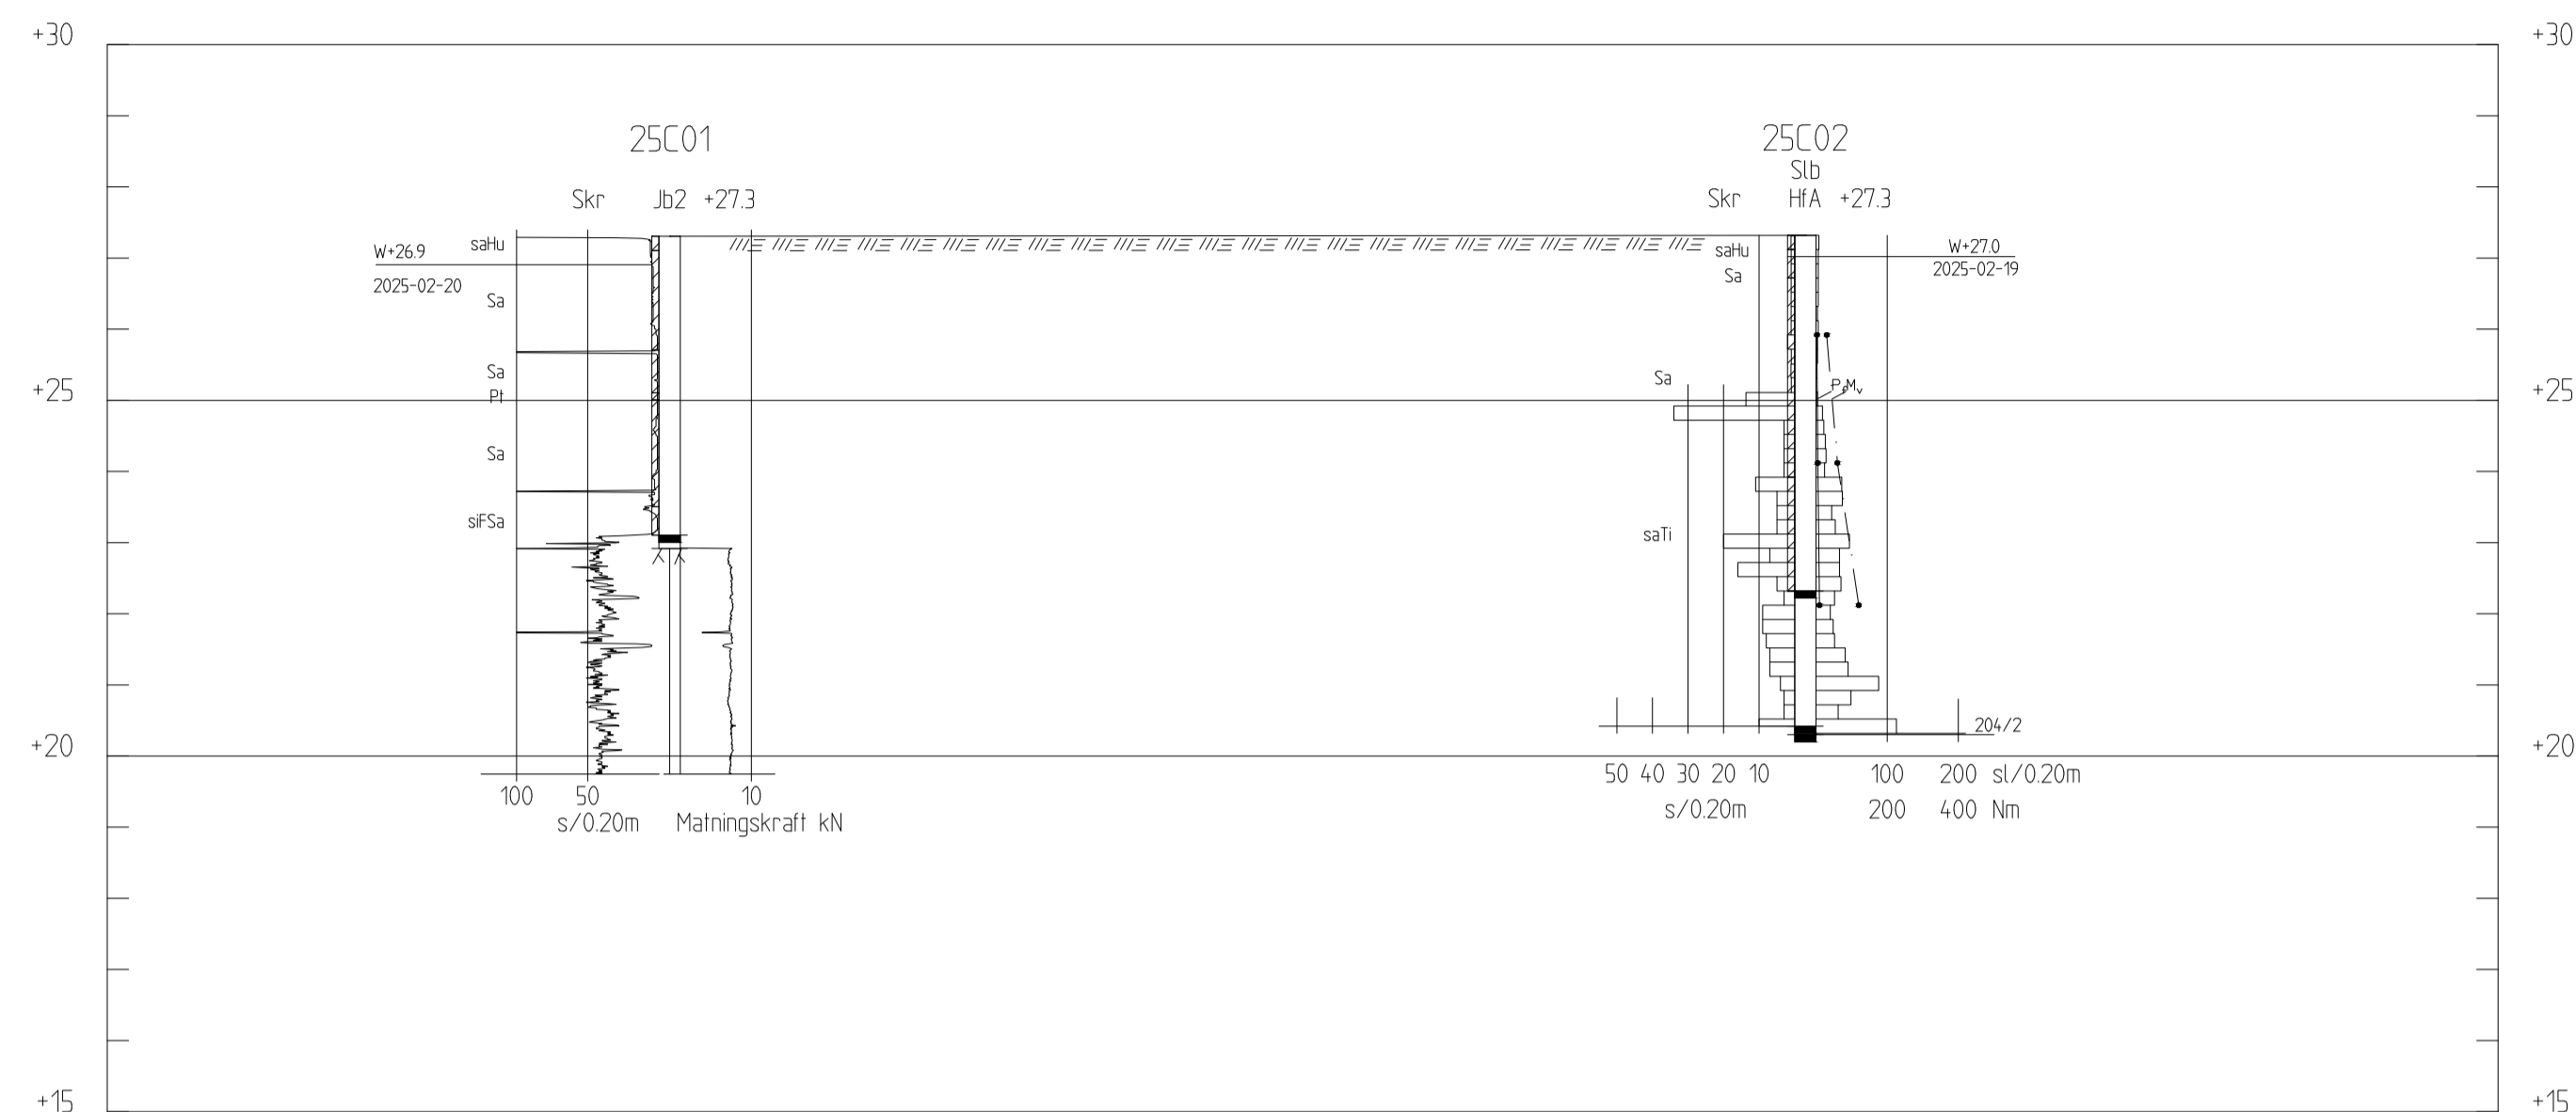

SEKTION A-A  
H 1:100 L 1:200

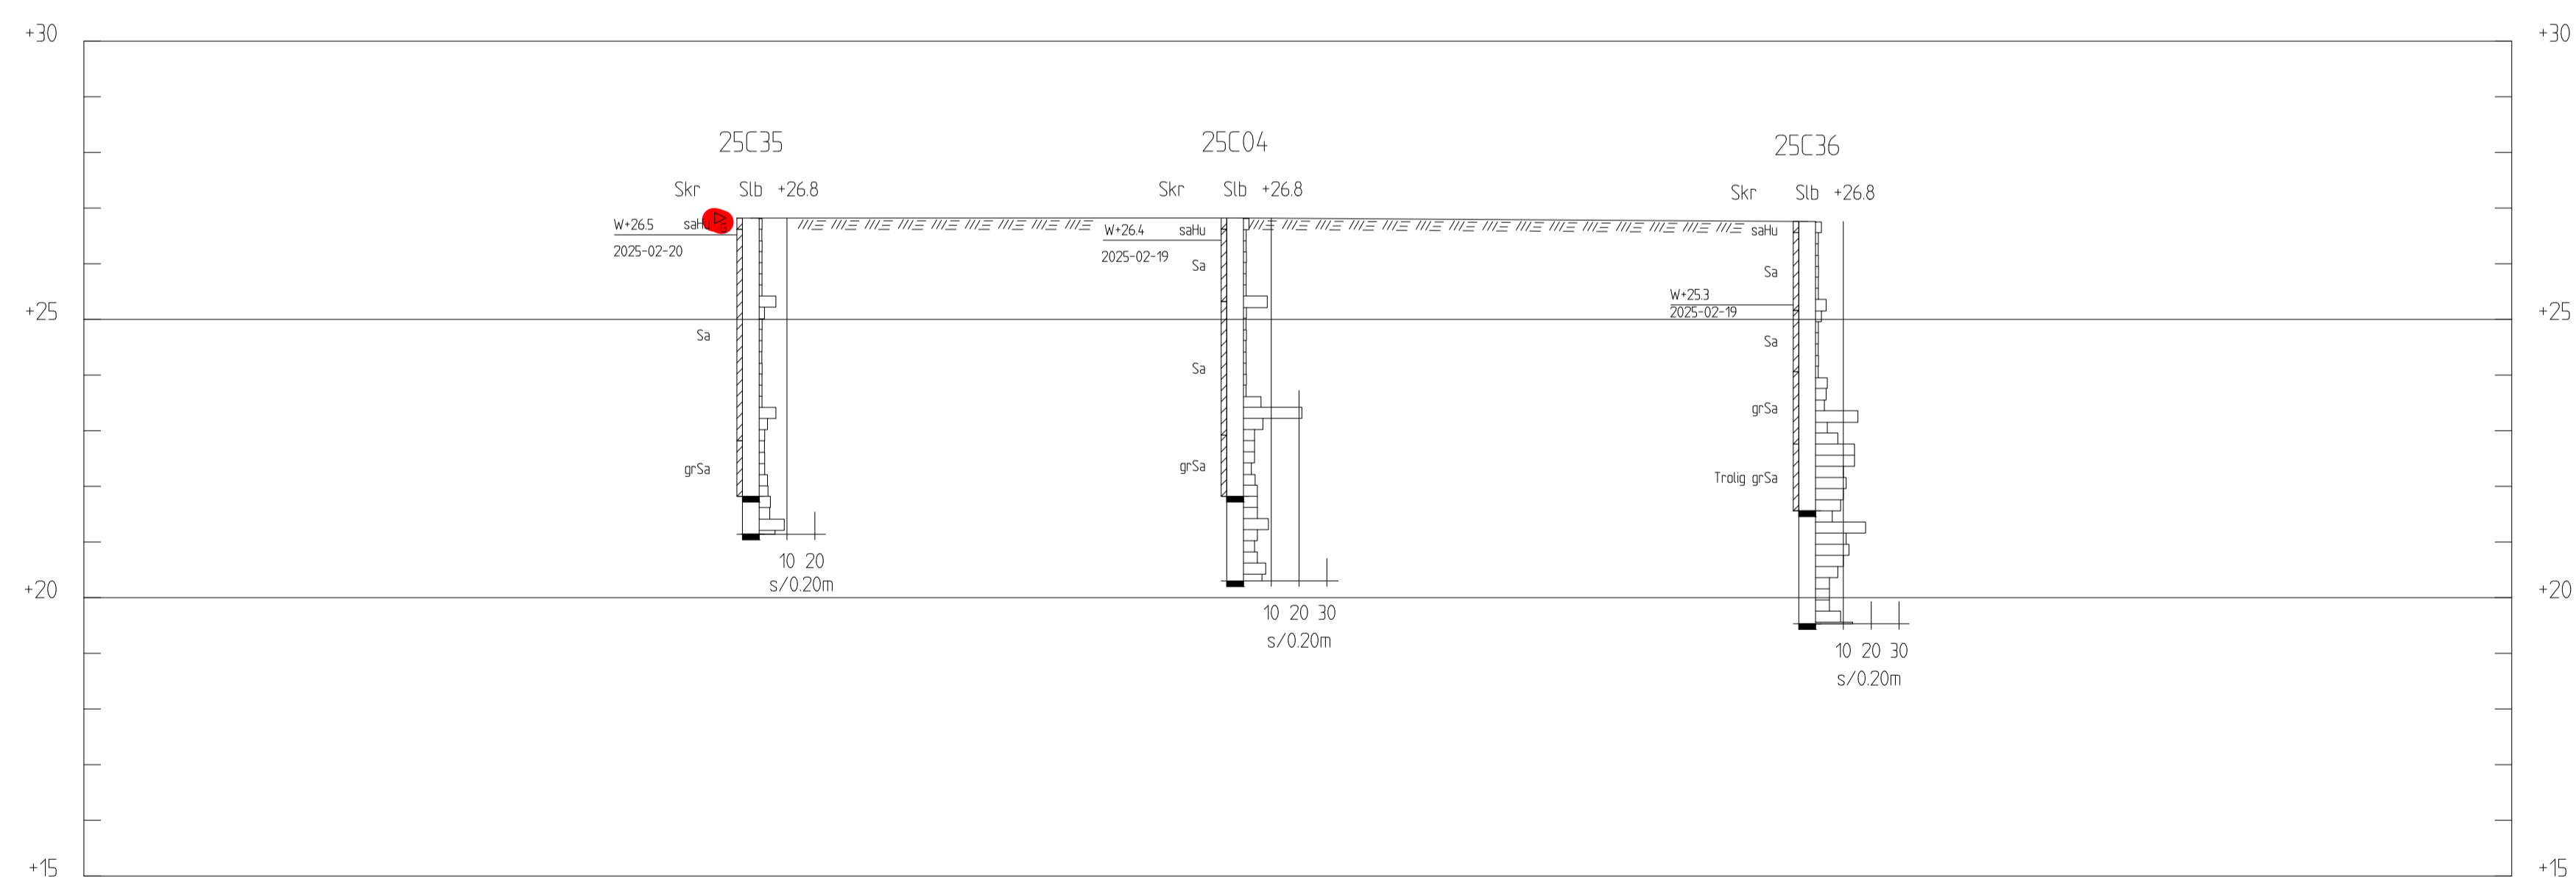

SEKTION B-B  
H 1:100 L 1:200

BET	ÄNDRINGEN AVSER	DATUM	SIGN
<p><b>LYCKAN FALKENBERG</b></p> <p>E3S MILJÖTEKNIK AB GEVÄRSGATAN 3 245 66 HELSINGBORG</p> 			
UPPDRAG NR C2567	RITAD/KONSTRUERAD AV MPT	HANDLÄGGARE MPT	
DATUM 2025-03-07	ANSVARIG J. SANDSTRÖM		
GEOTEKNISK UNDERSÖKNING			
PLANERINGSUNDERLAG			
FALKENBERGS KOMMUN			
SEKTION A-A, B-B			
SKALA H 1:100 L 1:200	A1	NUMMER	I BET
		G-1-91	-

F:\C:\Users\Björn.Petersson\OneDrive - C3S Miljöteknik\40 Uppdrag\01-01-01\01 Falkenberg\Lyckan\071\_Geoteknik\US\_Ritningar\071\_SektionA\071\_SektionA.dwg 2025-03-07 14:08:28 AV ANVÄNDARE: Björn.Petersson