KOORDINATSYSTEM

PLAN: SWEREF 99 12 00

HÖJD: RH 2000

FÖRKLARINGAR

SE SGFs BETECKNINGSSYSTEM:
http://sgf.net/

RITNINGEN GÄLLER ENDAST GEOTEKNISK INFORMATION.

UNDERSÖKNINGSPUNKT 1-10 ÄR HÄMTADE FRÅN TIDIGARE UNDERSÖKNINGAR.

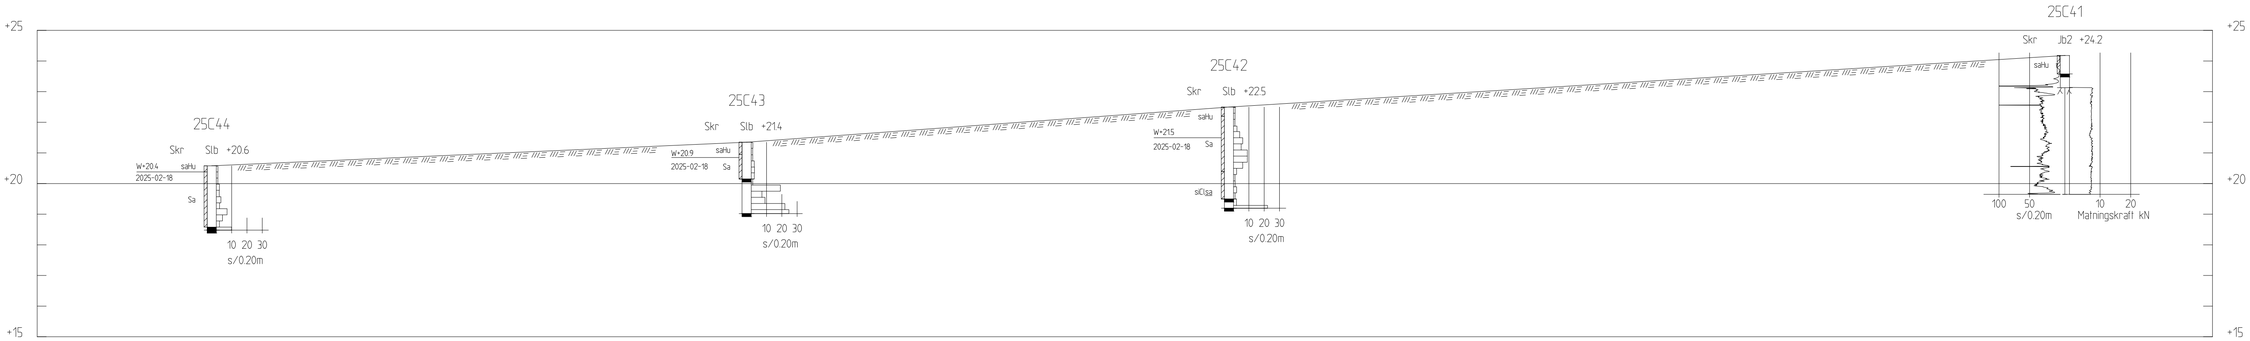

SEKTION P-P

H 1: 100 L 1: 200

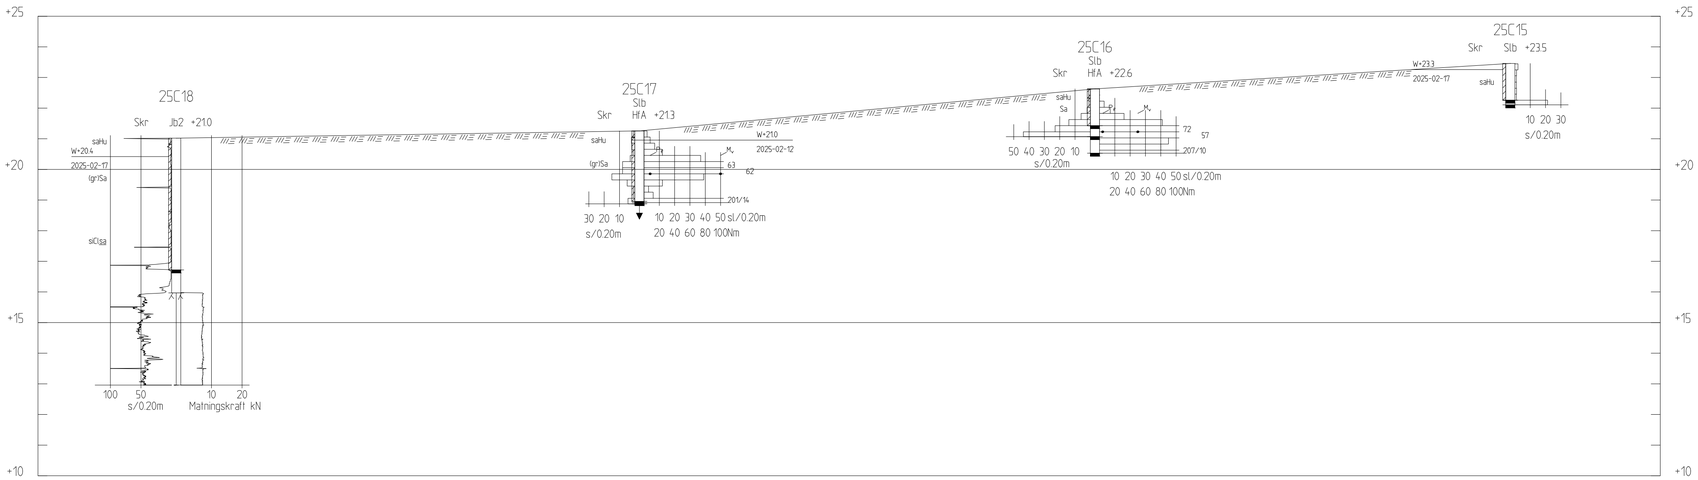

SEKTION Q-Q

H 1: 100 L 1: 200

BET	ÄNDRINGEN AVSER	DATUM	SIGN

LYCKAN

FALKENBERG

C3S MILJÖTEKNIK AB

GEVÄRSGATAN 3
245 66 HELSINGBORG

UPPDRAG NR	RITAD/KONSTRUERAD AV	HANDLÄGGARE
C2567	MPT	MPT
DATUM 2025-03-07	ANSVARIG J. SANDSTRÖM	

GEOTEKNISK UNDERSÖKNING

PLANERINGSUNDERLAG

FALKENBERGS KOMMUN

SEKTION P-P, Q-Q

SKALA	NUMMER	BET
A1 H 1:100 L 1:200	G-1-910	–

FIL C:\Users\MPetterEriksson\OneDrive - C3S Miljöteknik AB\Uppdrag\M-UVKB\Falkenberg\Lycksan\0711 Geotekniskt\VS_Ritningar\MPT_SEKTIONER\G-1-910.dwg PLOTTAD 2025-3-11 12:59:04 AV ANVÄNDARE MPetterEriksson