

**KOORDINATSYSTEM**

PLAN: SWEREF 99 12 00

HÖJD: RH 2000


**FÖRKLARINGAR**

SE SGFs BETECKNINGSSYSTEM:

<http://sgf.net/>


RITNINGEN GÄLLER ENDAST GEOTEKNISK INFORMATION.

UNDERSÖKNINGSPUNKT 1-10 ÄR HÄMTADE FRÅN TIDIGARE UNDERSÖKNINGAR.

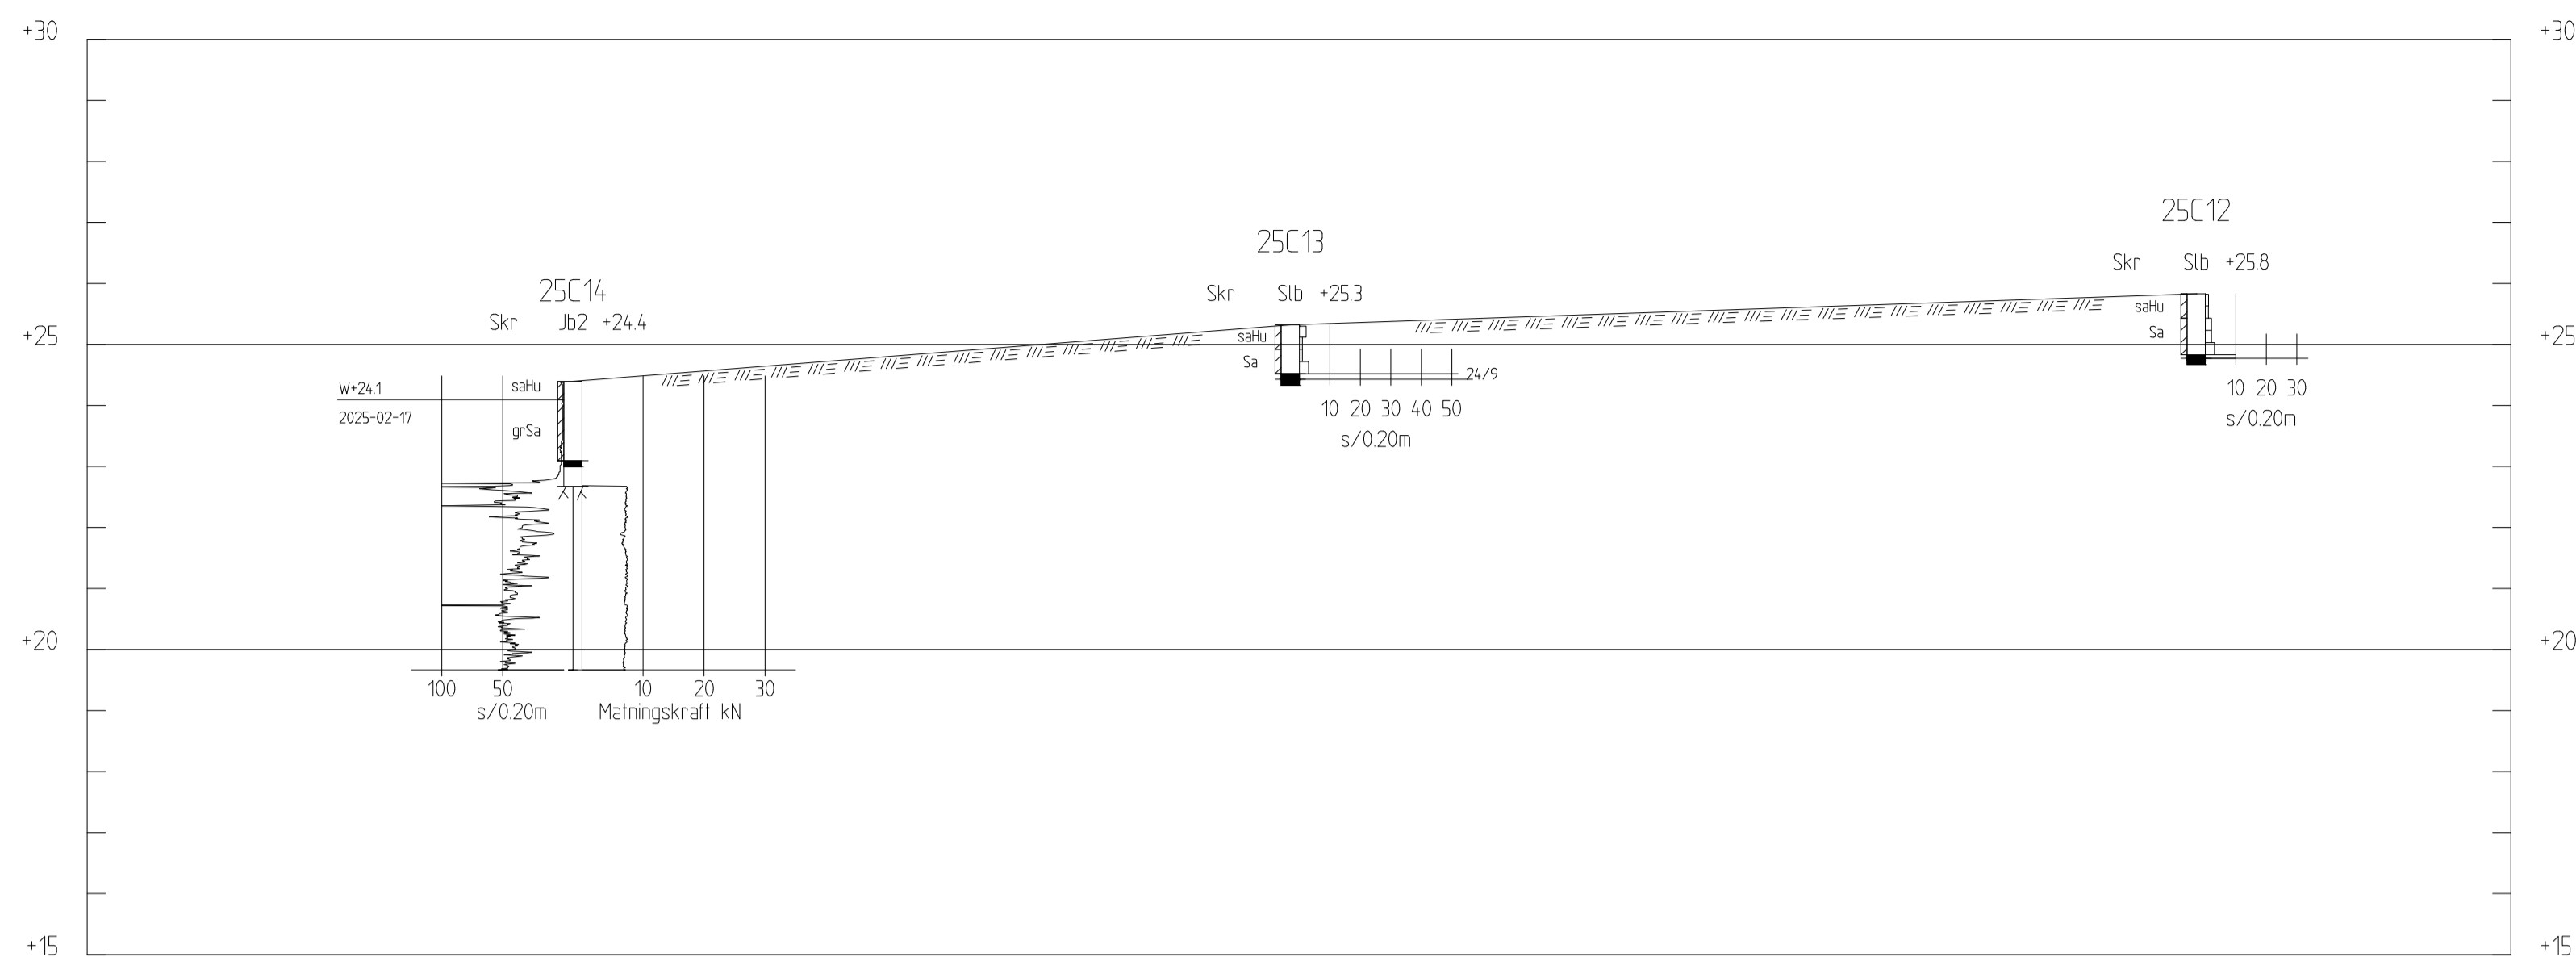

**SEKTION R-R**

H 1: 100 L 1: 200

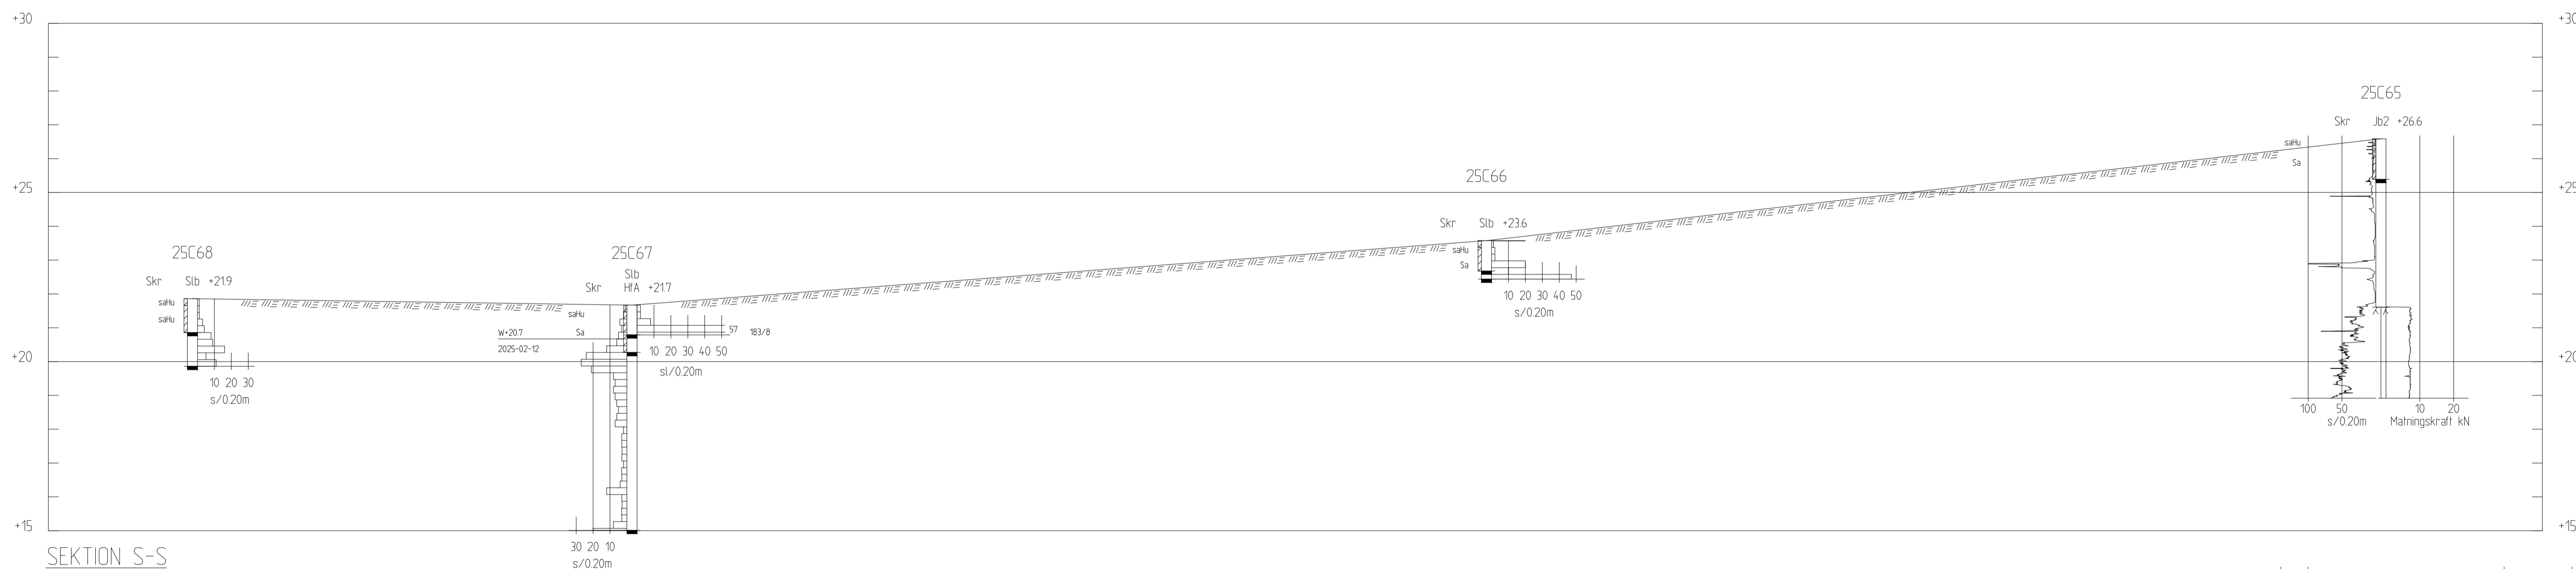

**SEKTION S-S**

H 1: 100 L 1: 200

BET	ÄNDRINGEN AVSER	DATUM	SIGN
<p><b>LYCKAN FALKENBERG</b></p>			
<p>E3S MILJÖTEKNIK AB                      GEVÄRSGATAN 3                      245 66 HELSINGBORG</p>			
UPPDRAG NR C2567	RITAD/KONSTRUERAD AV MPT	HANDLÄGGARE MPT	
DATUM 2025-03-07	ANSVARIG J. SANDSTRÖM		
<p>GEOTEKNISK UNDERSÖKNING                      PLANERINGSUNDERLAG                      FALKENBERGS KOMMUN                      SEKTION R-R, S-S</p>			
SKALA H 1:100 L 1:200	A1	NUMMER G-1-911	BET -

FL C:\Users\Björn.Petersson\OneDrive - C3S Miljoteknik AB\Uppdrag\04\048\048\Falkenberg\lyckan\071\Gomlek\US\_Ritning\071\_SKT\DRGUG-1911.dwg RITTAD 2025-03-07 07:39:20 av: Björn.Petersson