

KOORDINATSYSTEM

PLAN: SWEREF 99 12 00


HÖJD: RH 2000

FÖRKLARINGAR


SE SGFs BETECKNINGSSYSTEM:
<http://sgf.net/>

RITNINGEN GÄLLER ENDAST GEOTEKNISK
 INFORMATION.

UNDERSÖKNINGSPUNKT 1-10 ÄR HÄMTADE
 FRÅN TIDIGARE UNDERSÖKNINGAR.

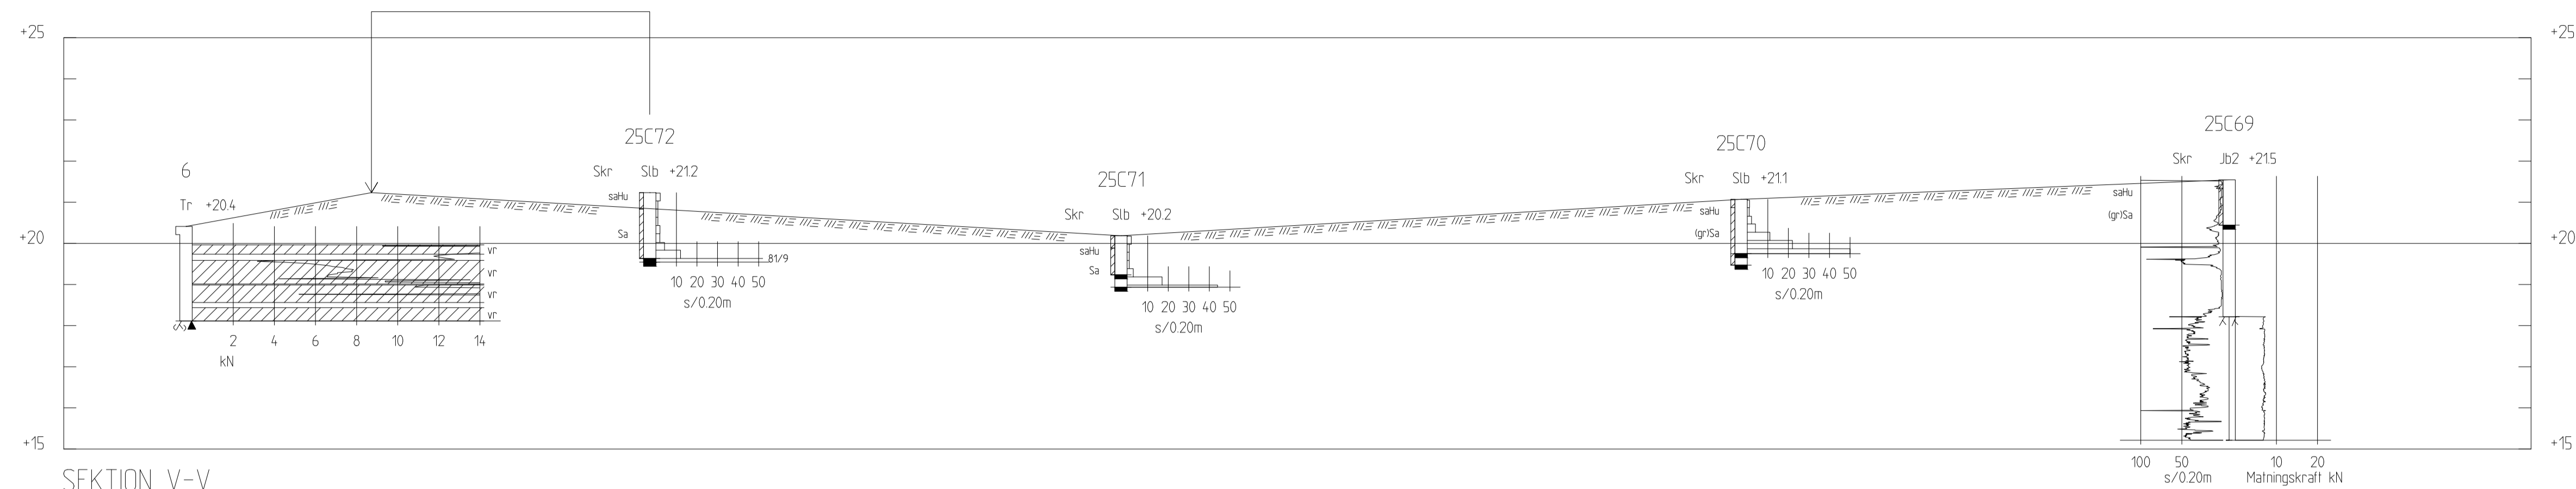

SEKTION V-V
 H 1: 100 L 1: 200

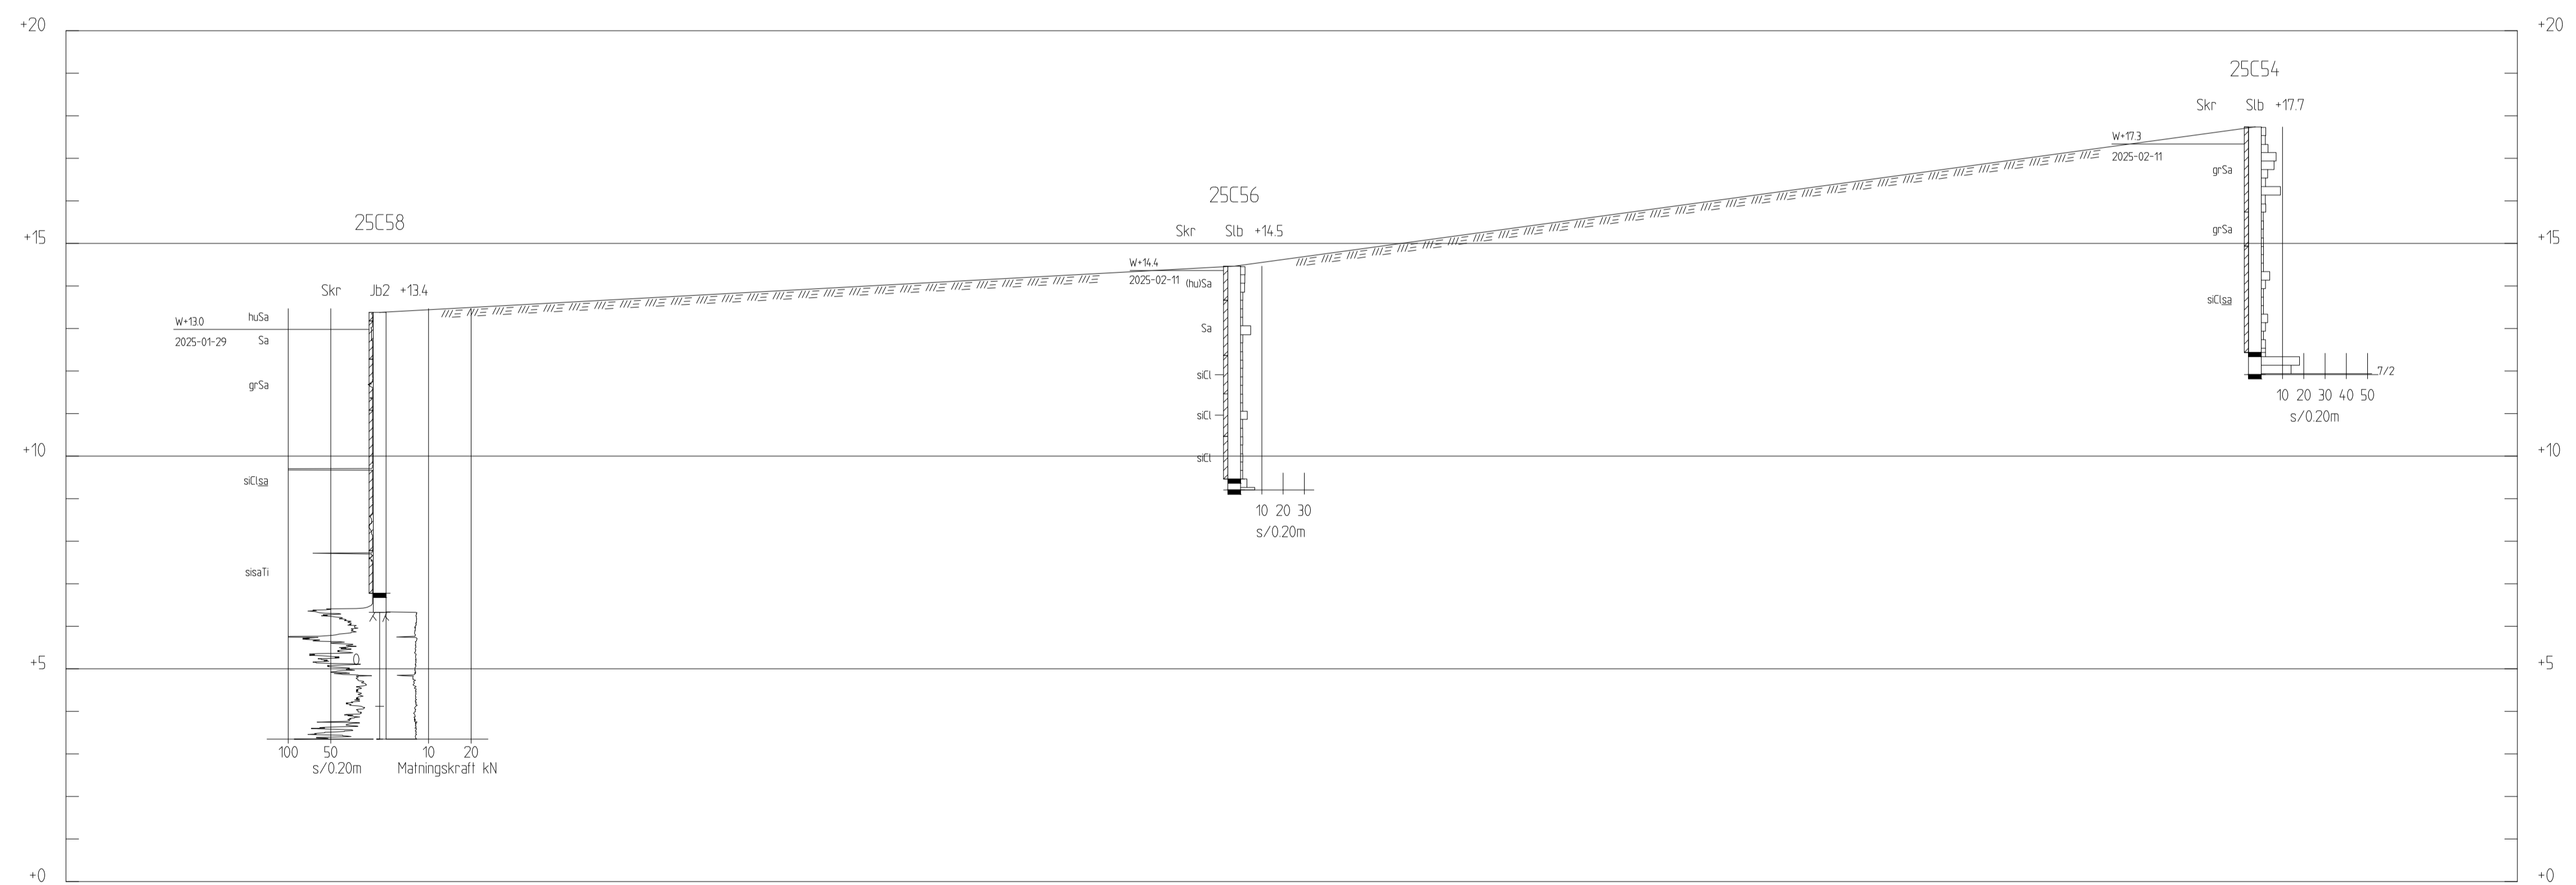

SEKTION W-W
 H 1: 100 L 1: 200

BET	ÄNDRINGEN AVSER	DATUM	SIGN
<p>LYCKAN FALKENBERG</p>			
<p>E3S MILJÖTEKNIK AB GEVÄRSGATAN 3 245 66 HELSINGBORG</p>			
UPPDRAG NR C2567	RITAD/KONSTRUERAD AV MPT	HANDLÄGGARE MPT	
DATUM 2025-03-07	ANSVARIG J. SANDSTRÖM		
<p>GEOTEKNISK UNDERSÖKNING PLANERINGSUNDERLAG FALKENBERGS KOMMUN SEKTION V-V, W-W</p>			
SKALA H 1:100 L 1:200	NUMMER G-1-913	I BET -	

FL C:\Users\offere\persson\OneDrive - C3S Miljöteknik AB\uppdrag\01\04\08\Falkenberg\lyckan\071_Geoteknik\US_Ritningar\PT_SKT\BGRUG-1913.dwg PLOT100_2025-03-06 07:44:02 W:\K\Kjellb\Bjellb\persson