KOORDINATSYSTEM

PLAN: SWEREF 99 12 00

HÖJD: RH 2000

FÖRKLARINGAR

SE SGFs BETECKNINGSSYSTEM:
http://sgf.net/

RITNINGEN GÄLLER ENDAST GEOTEKNISK INFORMATION.

UNDERSÖKNINGSPUNKT 1-10 ÄR HÄMTADE FRÅN TIDIGARE UNDERSÖKNINGAR.

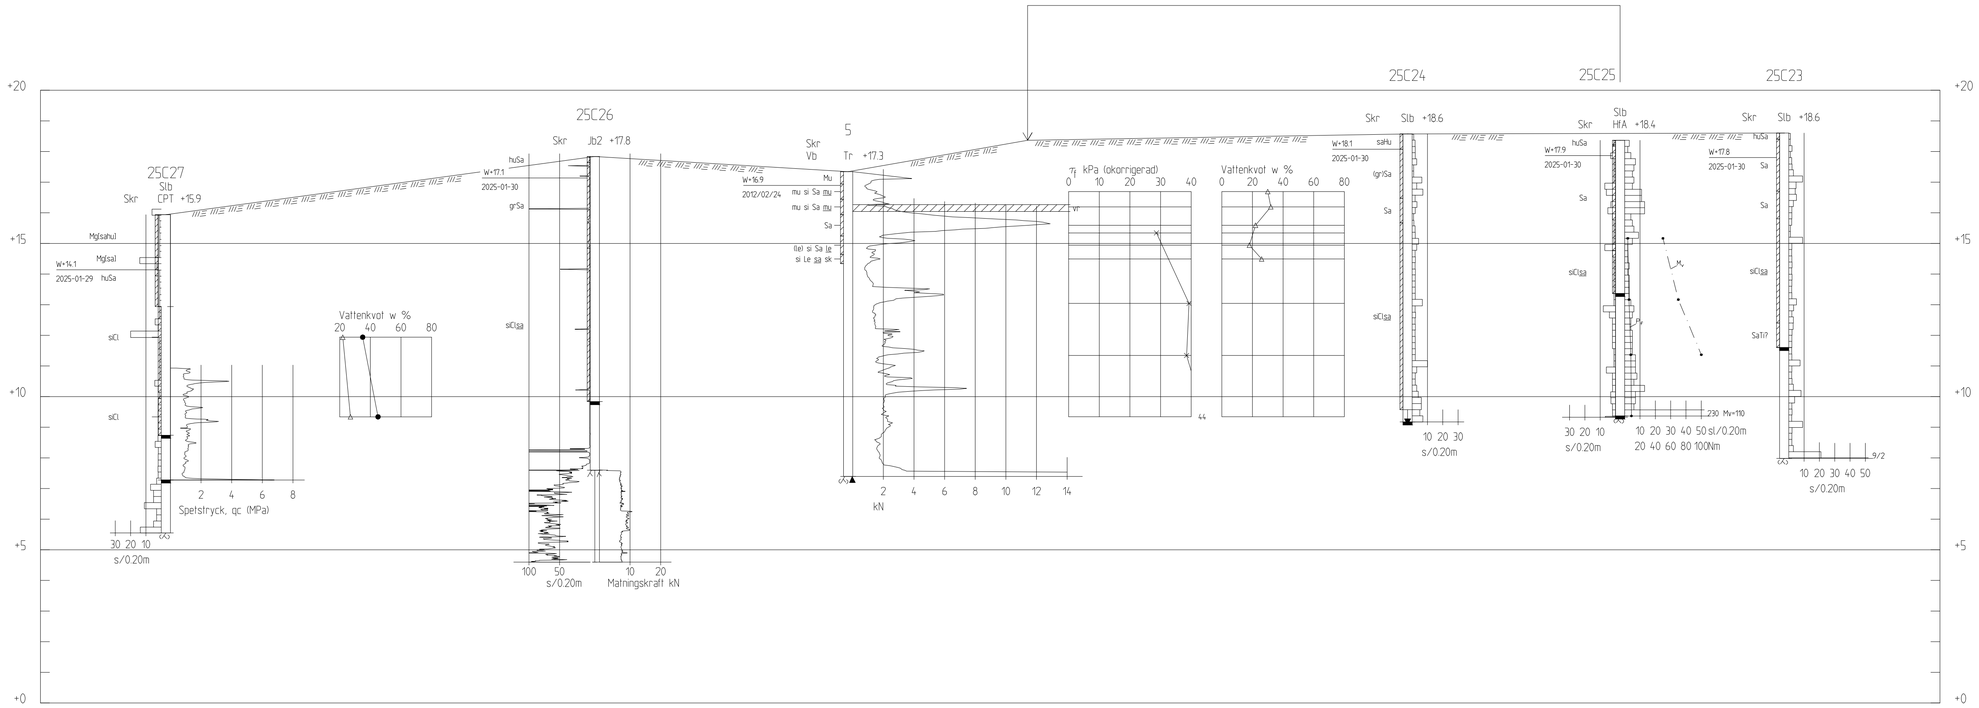

SEKTION X-X

H 1: 100 L 1: 200

SEKTION Y-Y

H 1: 100 L 1: 200

BET	ÄNDRINGEN AVSER	DATUM	SIGN

LYCKAN

FALKENBERG

C3S MILJÖTEKNIK AB

GEVÄRSGATAN 3
245 66 HELSINGBORG

UPPDRAG NR	RITAD/KONSTRUERAD AV	HANDLÄGGARE
C2567	MPT	MPT
DATUM 2025-03-07	ANSVARIG J. SANDSTRÖM	

GEOTEKNISK UNDERSÖKNING

PLANERINGSUNDERLAG

FALKENBERGS KOMMUN

SEKTION X-X, Y-Y

SKALA	A1	NUMMER	BET
H 1:100 L 1:200		G-1-914	–

F4: C:\Users\MarterPeterssonOneDrive - C3S Miljöteknik AB\Uppdrag\M-D\KB Falkenberg\Lycka\011 Geotekniska\05_Ritningar\MPT_SEKTIONER\G-1-914.dwg PLOTTAD 2025-3-06 07:42:04 AV ANVÄNDARE: Mår