

KOORDINATSYSTEM

PLAN: SWEREF 99 12 00

HÖJD: RH 2000


FÖRKLARINGAR

SE SGFs BETECKNINGSSYSTEM:


<http://sgf.net/>

RITNINGEN GÄLLER ENDAST GEOTEKNISK INFORMATION.

UNDERSÖKNINGSPUNKT 1-10 ÄR HÄMTADE FRÅN TIDIGARE UNDERSÖKNINGAR.

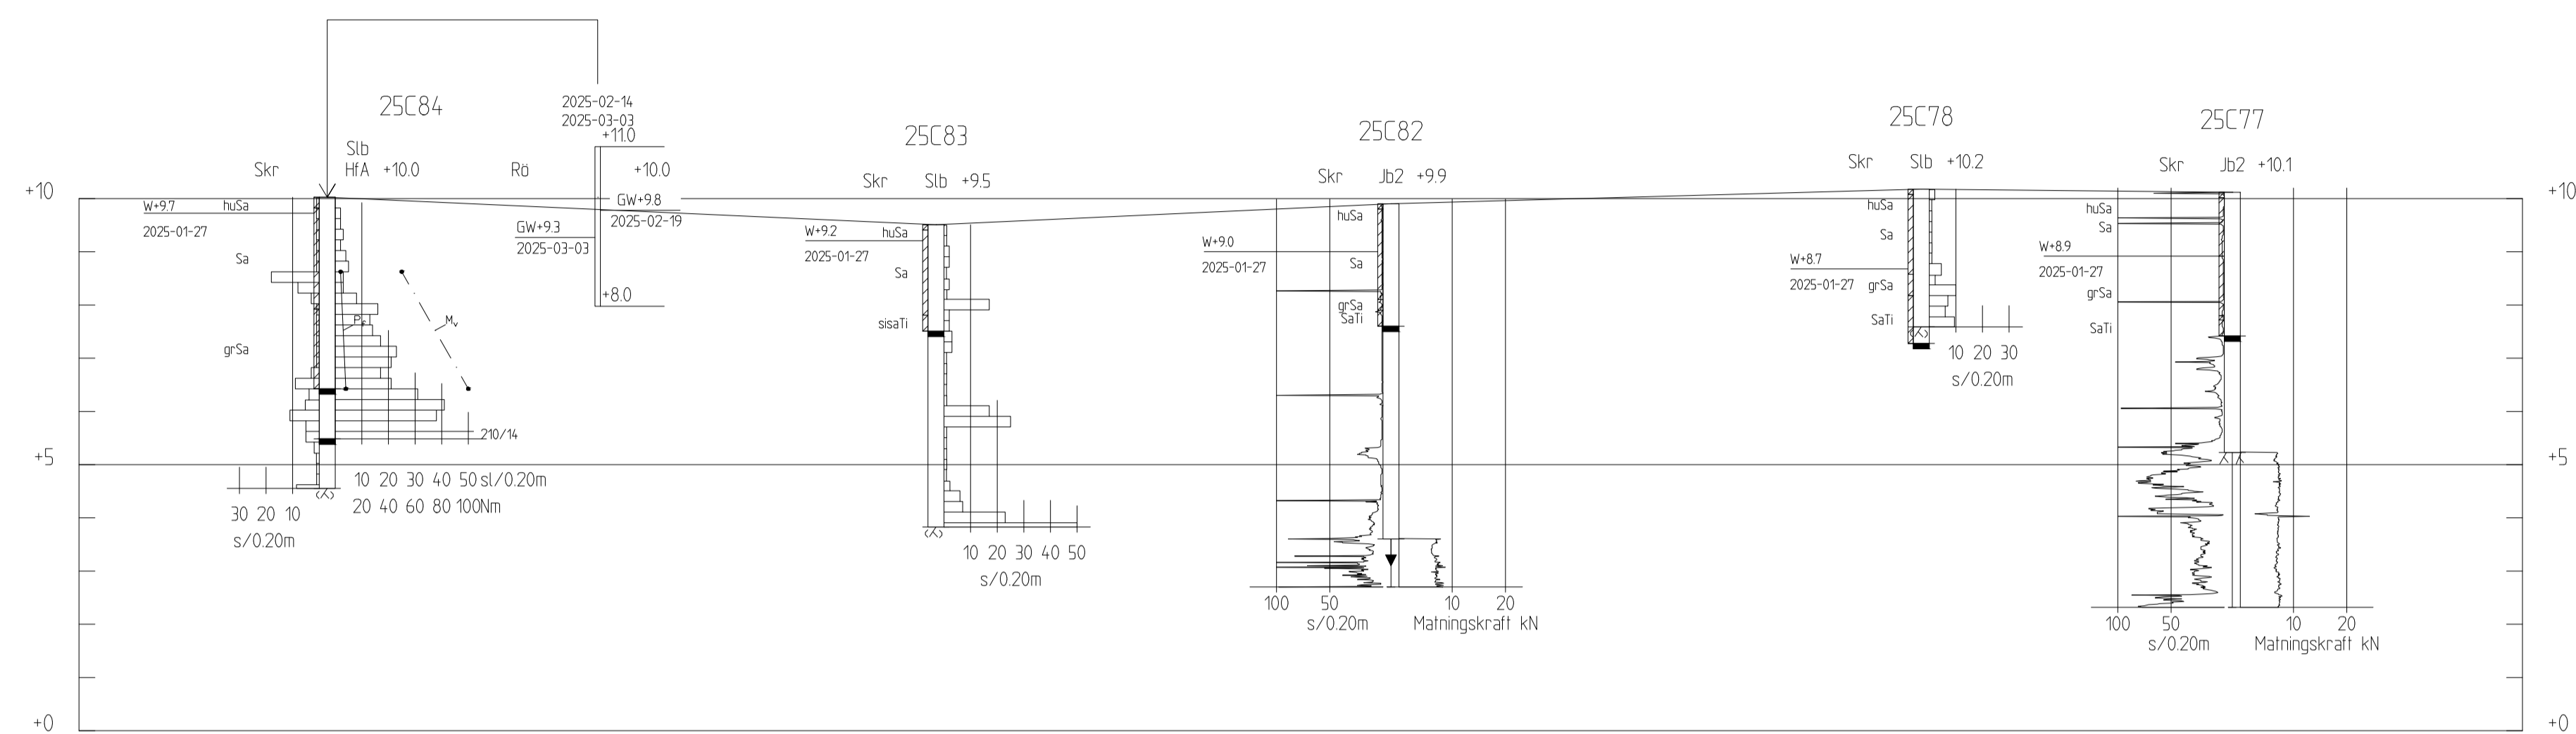

SEKTION BB-BB
H 1:100 L 1:500

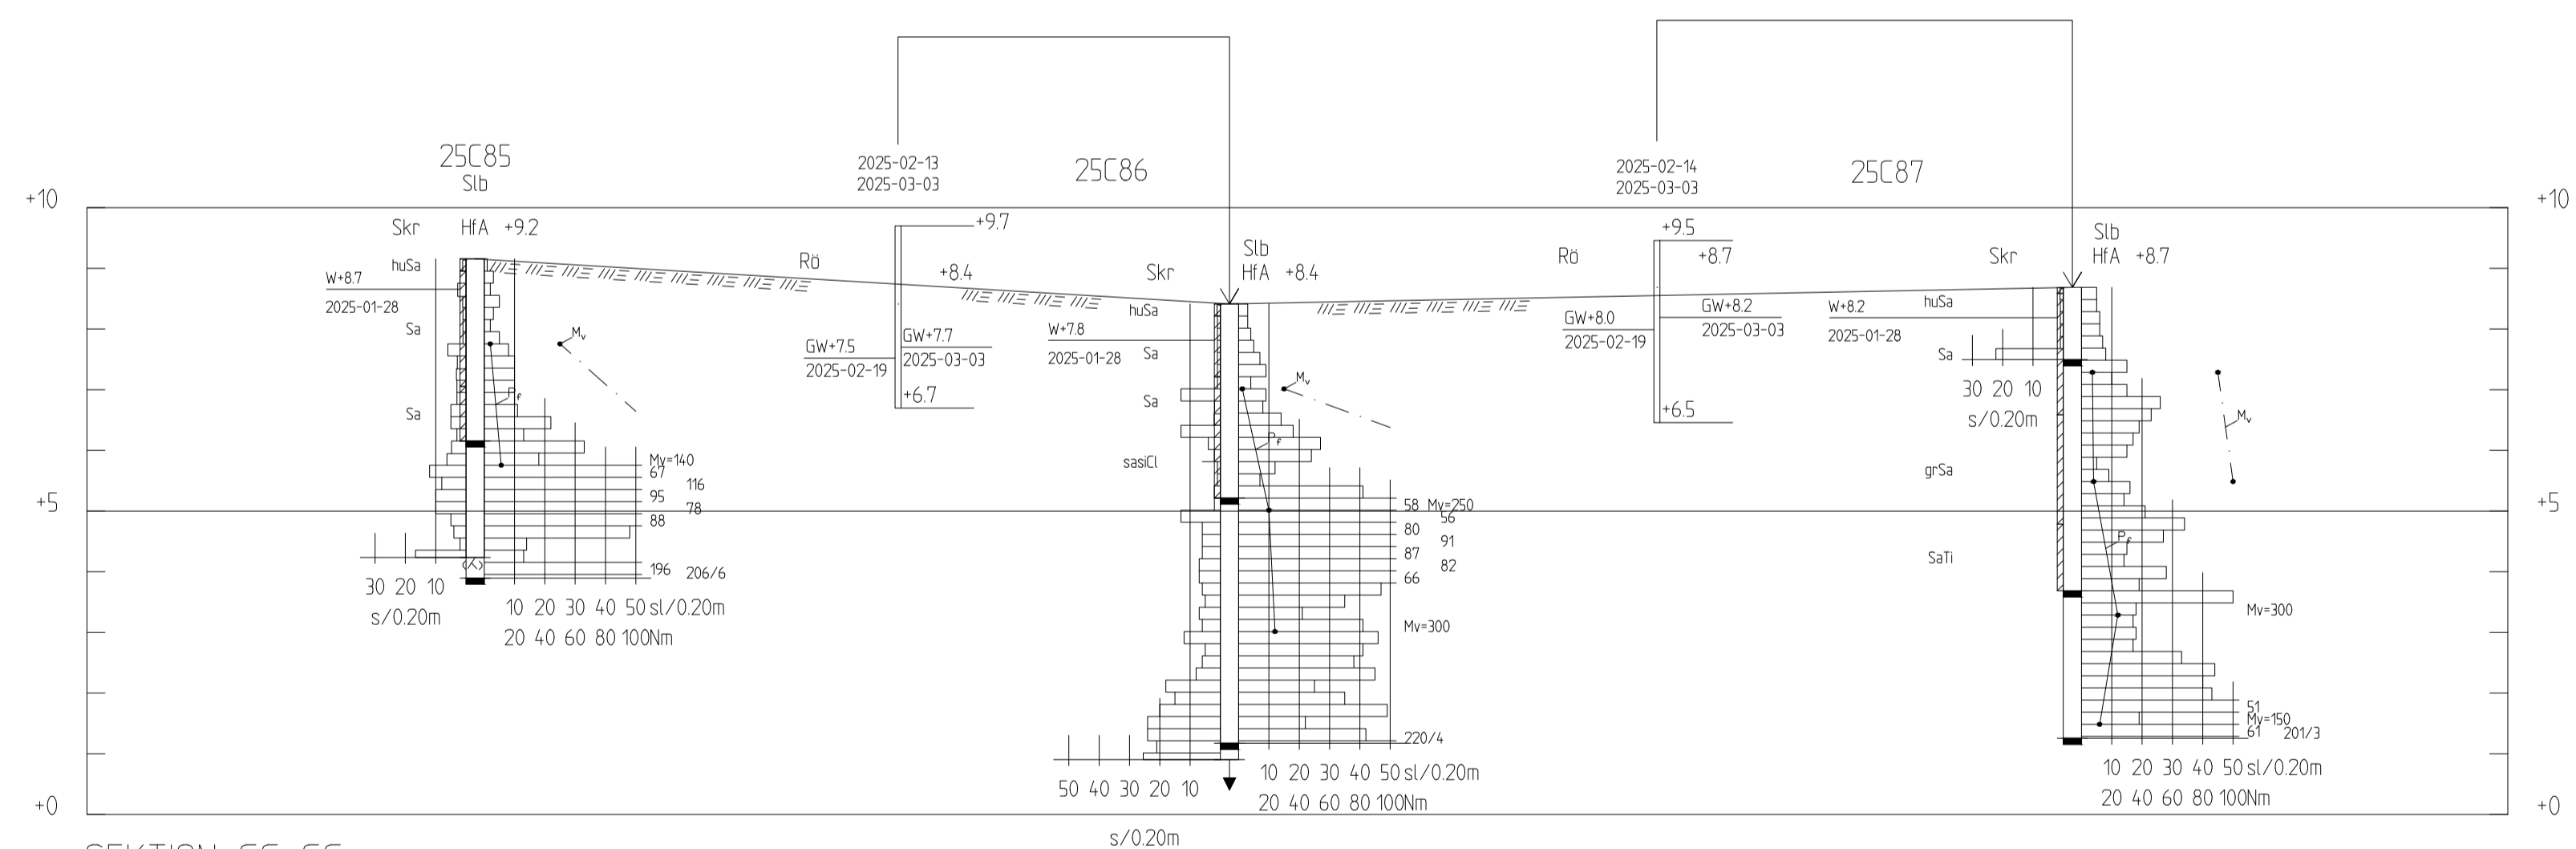

SEKTION CC-CC
H 1:100 L 1:500

BET	ÄNDRINGEN AVSER	DATUM	SIGN
LYCKAN FALKENBERG			
E3S MILJÖTEKNIK AB GEVÄRSGATAN 3 245 66 HELSINGBORG			
UPPDRAG NR C2567	RITAD/KONSTRUERAD AV MPT	HANDLÄGGARE MPT	
DATUM 2025-03-07	ANSVARIG J. SANDSTRÖM		
GEOTEKNISK UNDERSÖKNING PLANERINGSUNDERLAG FALKENBERGS KOMMUN SEKTION BB-BB, CC-CC			
SKALA H 1:100 L 1:500	A1 NUMMER	I BET	-
G-1-917			