KOORDINATSYSTEM

PLAN: SWEREF 99 12 00

HÖJD: RH 2000

FÖRKLARINGAR

SE SGFs BETECKNINGSSYSTEM:
http://sgf.net/

RITNINGEN GÄLLER ENDAST GEOTEKNISK INFORMATION.

UNDERSÖKNINGSPUNKT 1-10 ÄR HÄMTADE FRÅN TIDIGARE UNDERSÖKNINGAR.

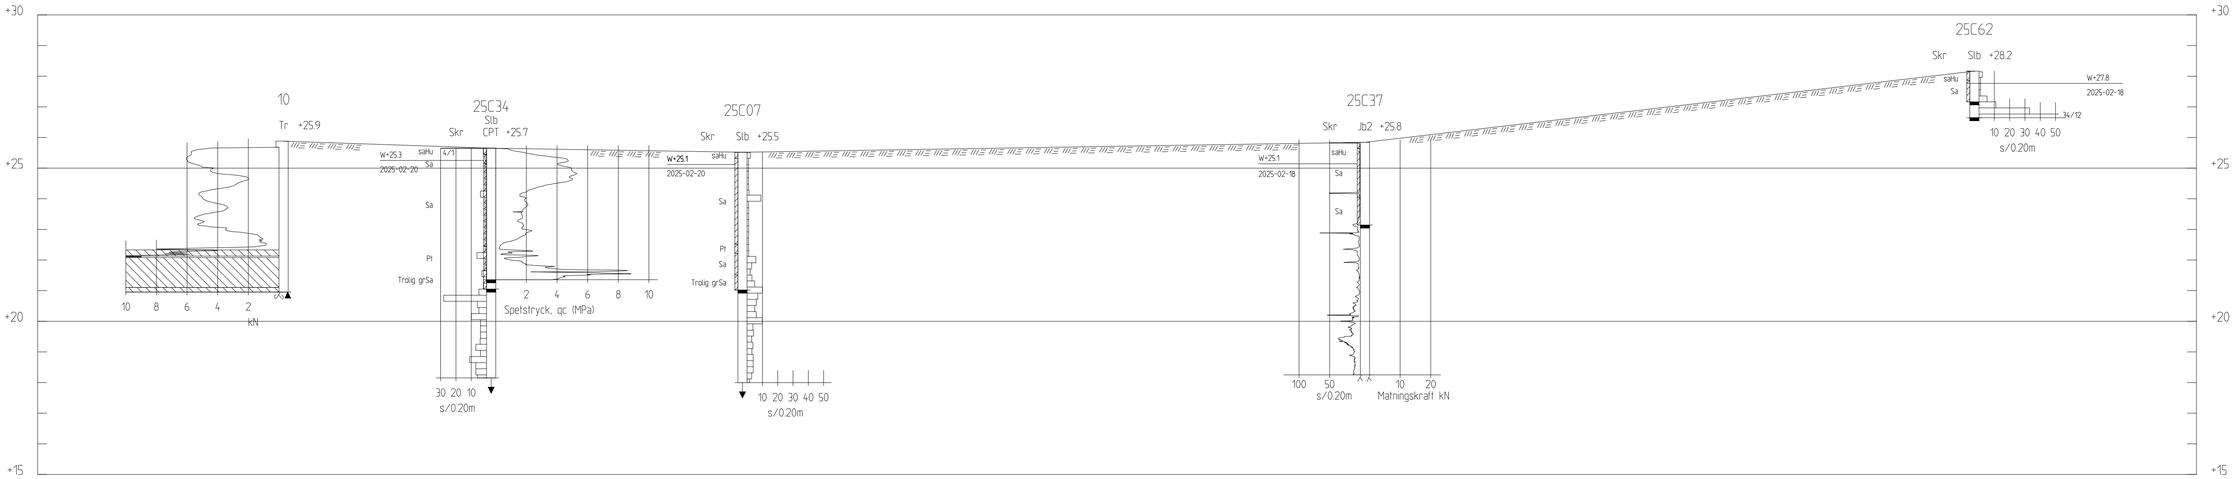

SEKTION C-C

H 1: 100 L 1: 200

SEKTION D-D

H 1: 100 L 1: 200

BET	ÄNDRINGEN AVSER	DATUM	SIGN

LYCKAN

FALKENBERG

C3S MILJÖTEKNIK AB

GEVÄRSGATAN 3
245 66 HELSINGBORG

UPPDRAG NR	RITAD/KONSTRUERAD AV	HANDLÄGGARE
C2567	MPT	MPT
DATUM	ANSVARIG	
2025-03-07	J. SANDSTRÖM	

GEOTEKNISK UNDERSÖKNING

PLANERINGSUNDERLAG

FALKENBERGS KOMMUN

SEKTION C-C, D-D

SKALA	A1	NUMMER	BET
H 1:100 L 1:200		G-1-92	–

FIL C:\Users\MPeterPeterssonOneDrive - C3S Miljöteknik AB\Uppdrag\K-O\V30 Falkenberg\Lyckan\071 Geoteknik\05_Ritningar\VP1_SEKTIONER\G-1-92.dwg PLOTTAD 2025-3-11 12:57:24 AV ANVÄNDARE MPeterPeterssonOneDrive