

**KOORDINATSYSTEM**

PLAN: SWEREF 99 12 00

HÖJD: RH 2000


**FÖRKLARINGAR**

SE SGFs BETECKNINGSSYSTEM:

<http://sgf.net/>

RITNINGEN GÄLLER ENDAST GEOTEKNISK INFORMATION.

UNDERSÖKNINGSPUNKT 1-10 ÄR HÄMTADE FRÅN TIDIGARE UNDERSÖKNINGAR.

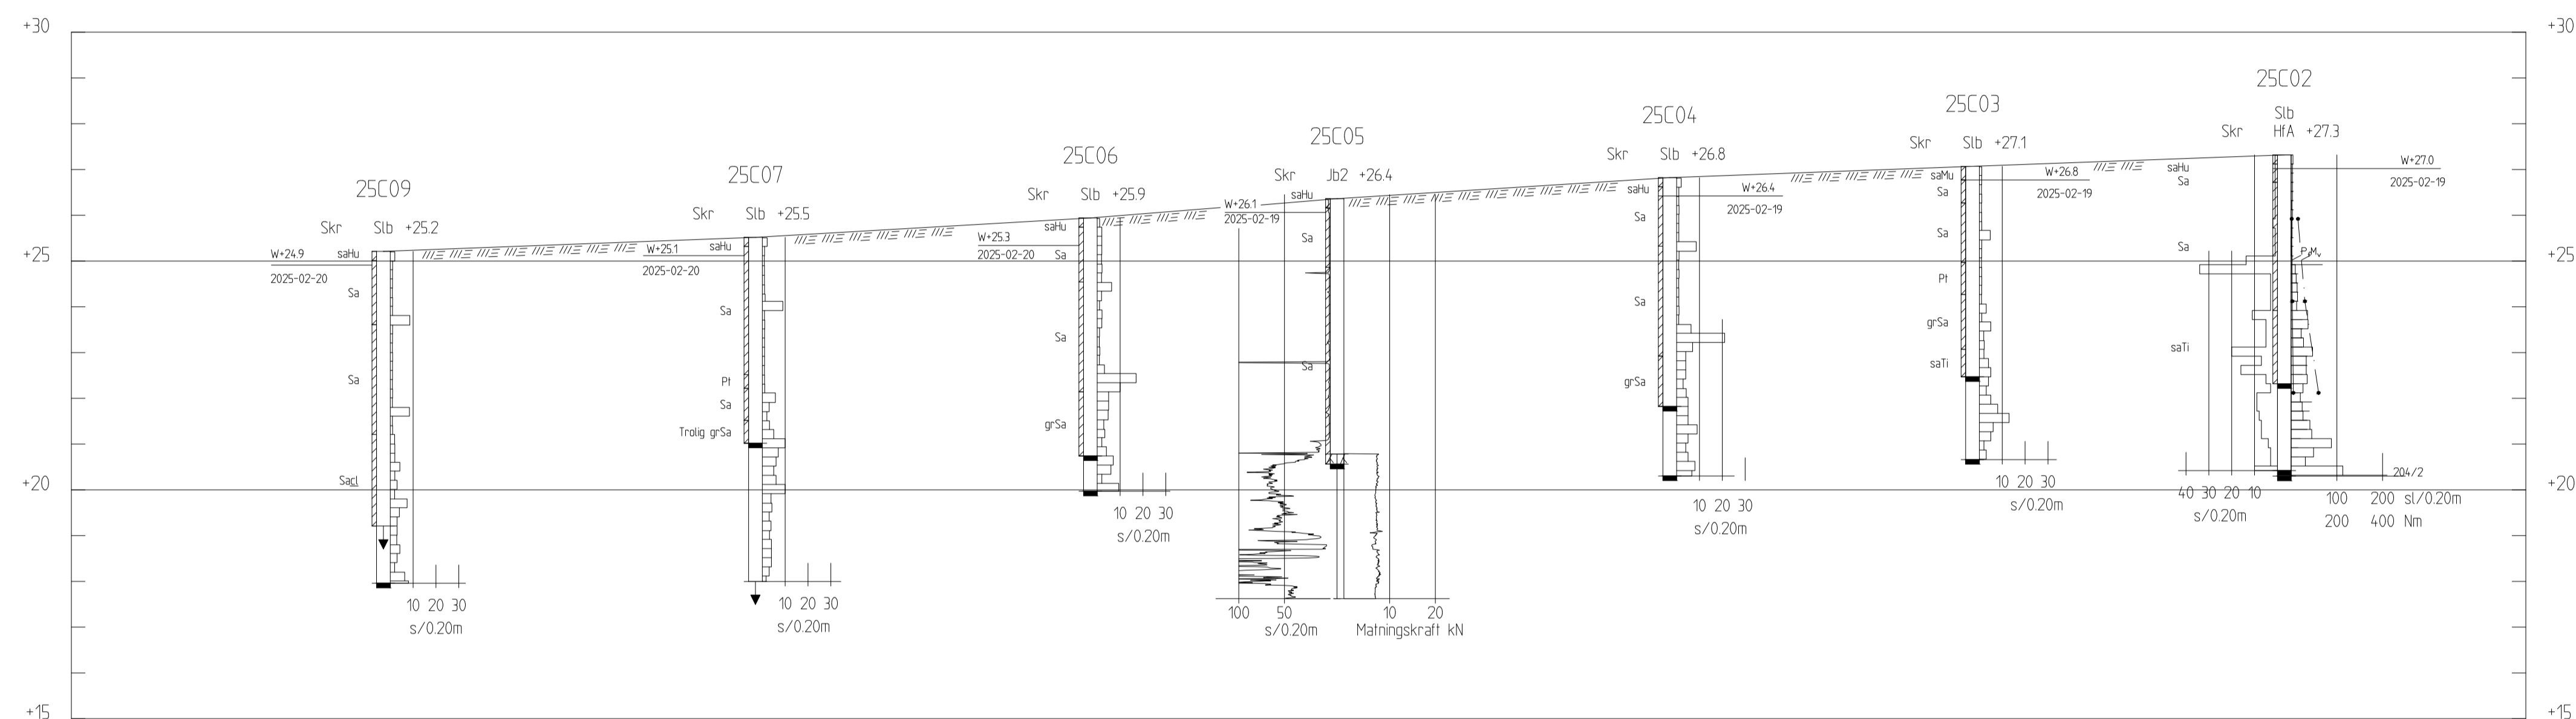

SEKTION F-F  
H 1: 100 L 1: 500

BET	ÄNDRINGEN AVSER	DATUM	SIGN
<p><b>LYCKAN FALKENBERG</b></p> <p>E3S MILJÖTEKNIK AB                      GEVÄRSGATAN 3                      245 66 HELSINGBORG</p> 			
UPPDRAG NR C2567	RITAD/KONSTRUERAD AV MPT	HANDLÄGGARE MPT	
DATUM 2025-03-07	ANSVARIG J. SANDSTRÖM		
GEOTEKNISK UNDERSÖKNING PLANERINGSUNDERLAG FALKENBERGS KOMMUN SEKTION F-F			
SKALA H 1:100 L 1:500	NUMMER G-1-94		BET -

F:\C:\Users\Björn.Petersson\OneDrive - C3S Miljöteknik - C3S Miljöteknik - 40 Uppdrag\1\0\0\0\0\Falkenberg\Lyckan\071\_Geoteknik\US\_Ritningar\071\_SektionF-F.dwg PLOTTAD: 2025-03-05 kl 14:11 AV: ANNA/EMAE\_HälsjöPetersson