




## ILLUSTRATIONSKARTA

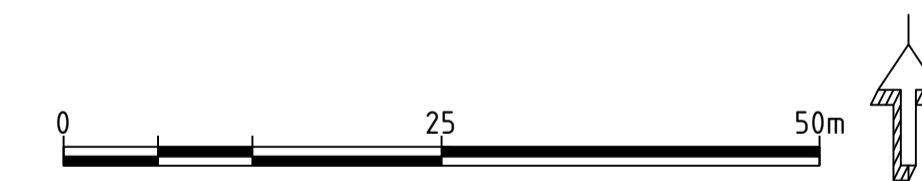

### LEGEND


	ANTAL VÅNINGAR		PLANTERING / BUSKAGE
	GRÖNYTA		HÄCK
	GATA / VÄG		SAND / GRUS
	GÅNG		GENOMSLÄPPLIG YTA
	BYGGNAD / PARKERINGSPLATS		DAGVATTENDIKE
	UPPGLASAT TRAPPHUS		BJÄLKLAG
	KOMPL. BYGGNAD SEDUMTAK		

## TECKENFÖRKLARING GRUNDKARTA

Framställd genom utdrag ur digital registerkarta, kommunens primärkarta samt nymätning.  
Mätklass III  
Beteckningsstandard HMK-Ka

	Fastighetsgräns		Häck
	Traktgräns		Körbana
	Kvarterstraktgräns		Stig
	CENTRALEN Kvarternamn		Slätt
	BERGA Traktnamn		Dike
	2 Registreringsnummer, fastighet med kvarternamn		Ågoslagsgräns
	1:2 Registreringsnummer, fastighet med traktnamn		Barrskog resp lövskog
	S.7 GA:2 Registreringsnummer, samfällighet gemensamhetsanl.		Träd Käll
	Rättighet, gräns		Åker Berg i dagen
	Linvmätt Bostad, Uthus, Skärmtak		Ång
	Takmätt Bostad, Uthus, Skärmtak		Järnväg
	Kyrka		Belysningsstolpe
	Staket		Ledningsstolpe
	Stenmur		Kabelskåp
	Stödmur		Markhöjd
			Höjdkurvor
			Rutnätskryss

## ORIENTERINGSKARTA

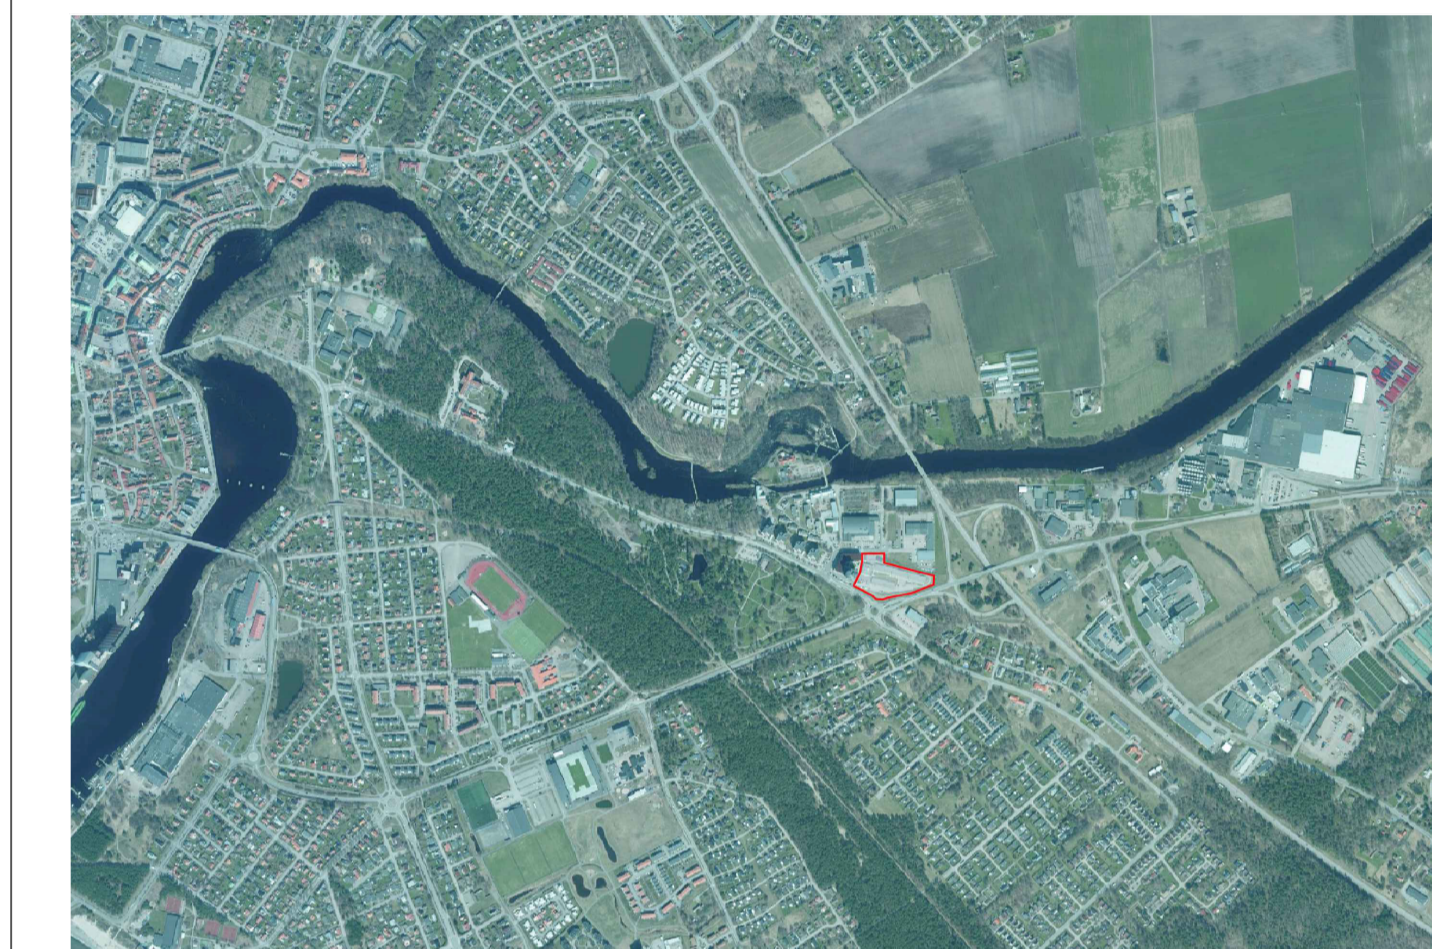

## Detaljplan för Växthuset 8 m.fl.



## SAMRÅDSHANDLING

Standardförfarande  
Upprättad 2023-06-16 Planenheten, Falkenbergs kommun

Koordinatsystem  
Plan: Sweref 99 12 00  
Höjd: RH2000

A1 = Skala 1:500

Antagen av kommunfullmäktige [#datum]	Laga kraft vunnen [#datum]	A1 = Skala 1:500 KS2023/317	# DPnr
--	-------------------------------	--------------------------------	--------