




# HUVUDENTRÉ

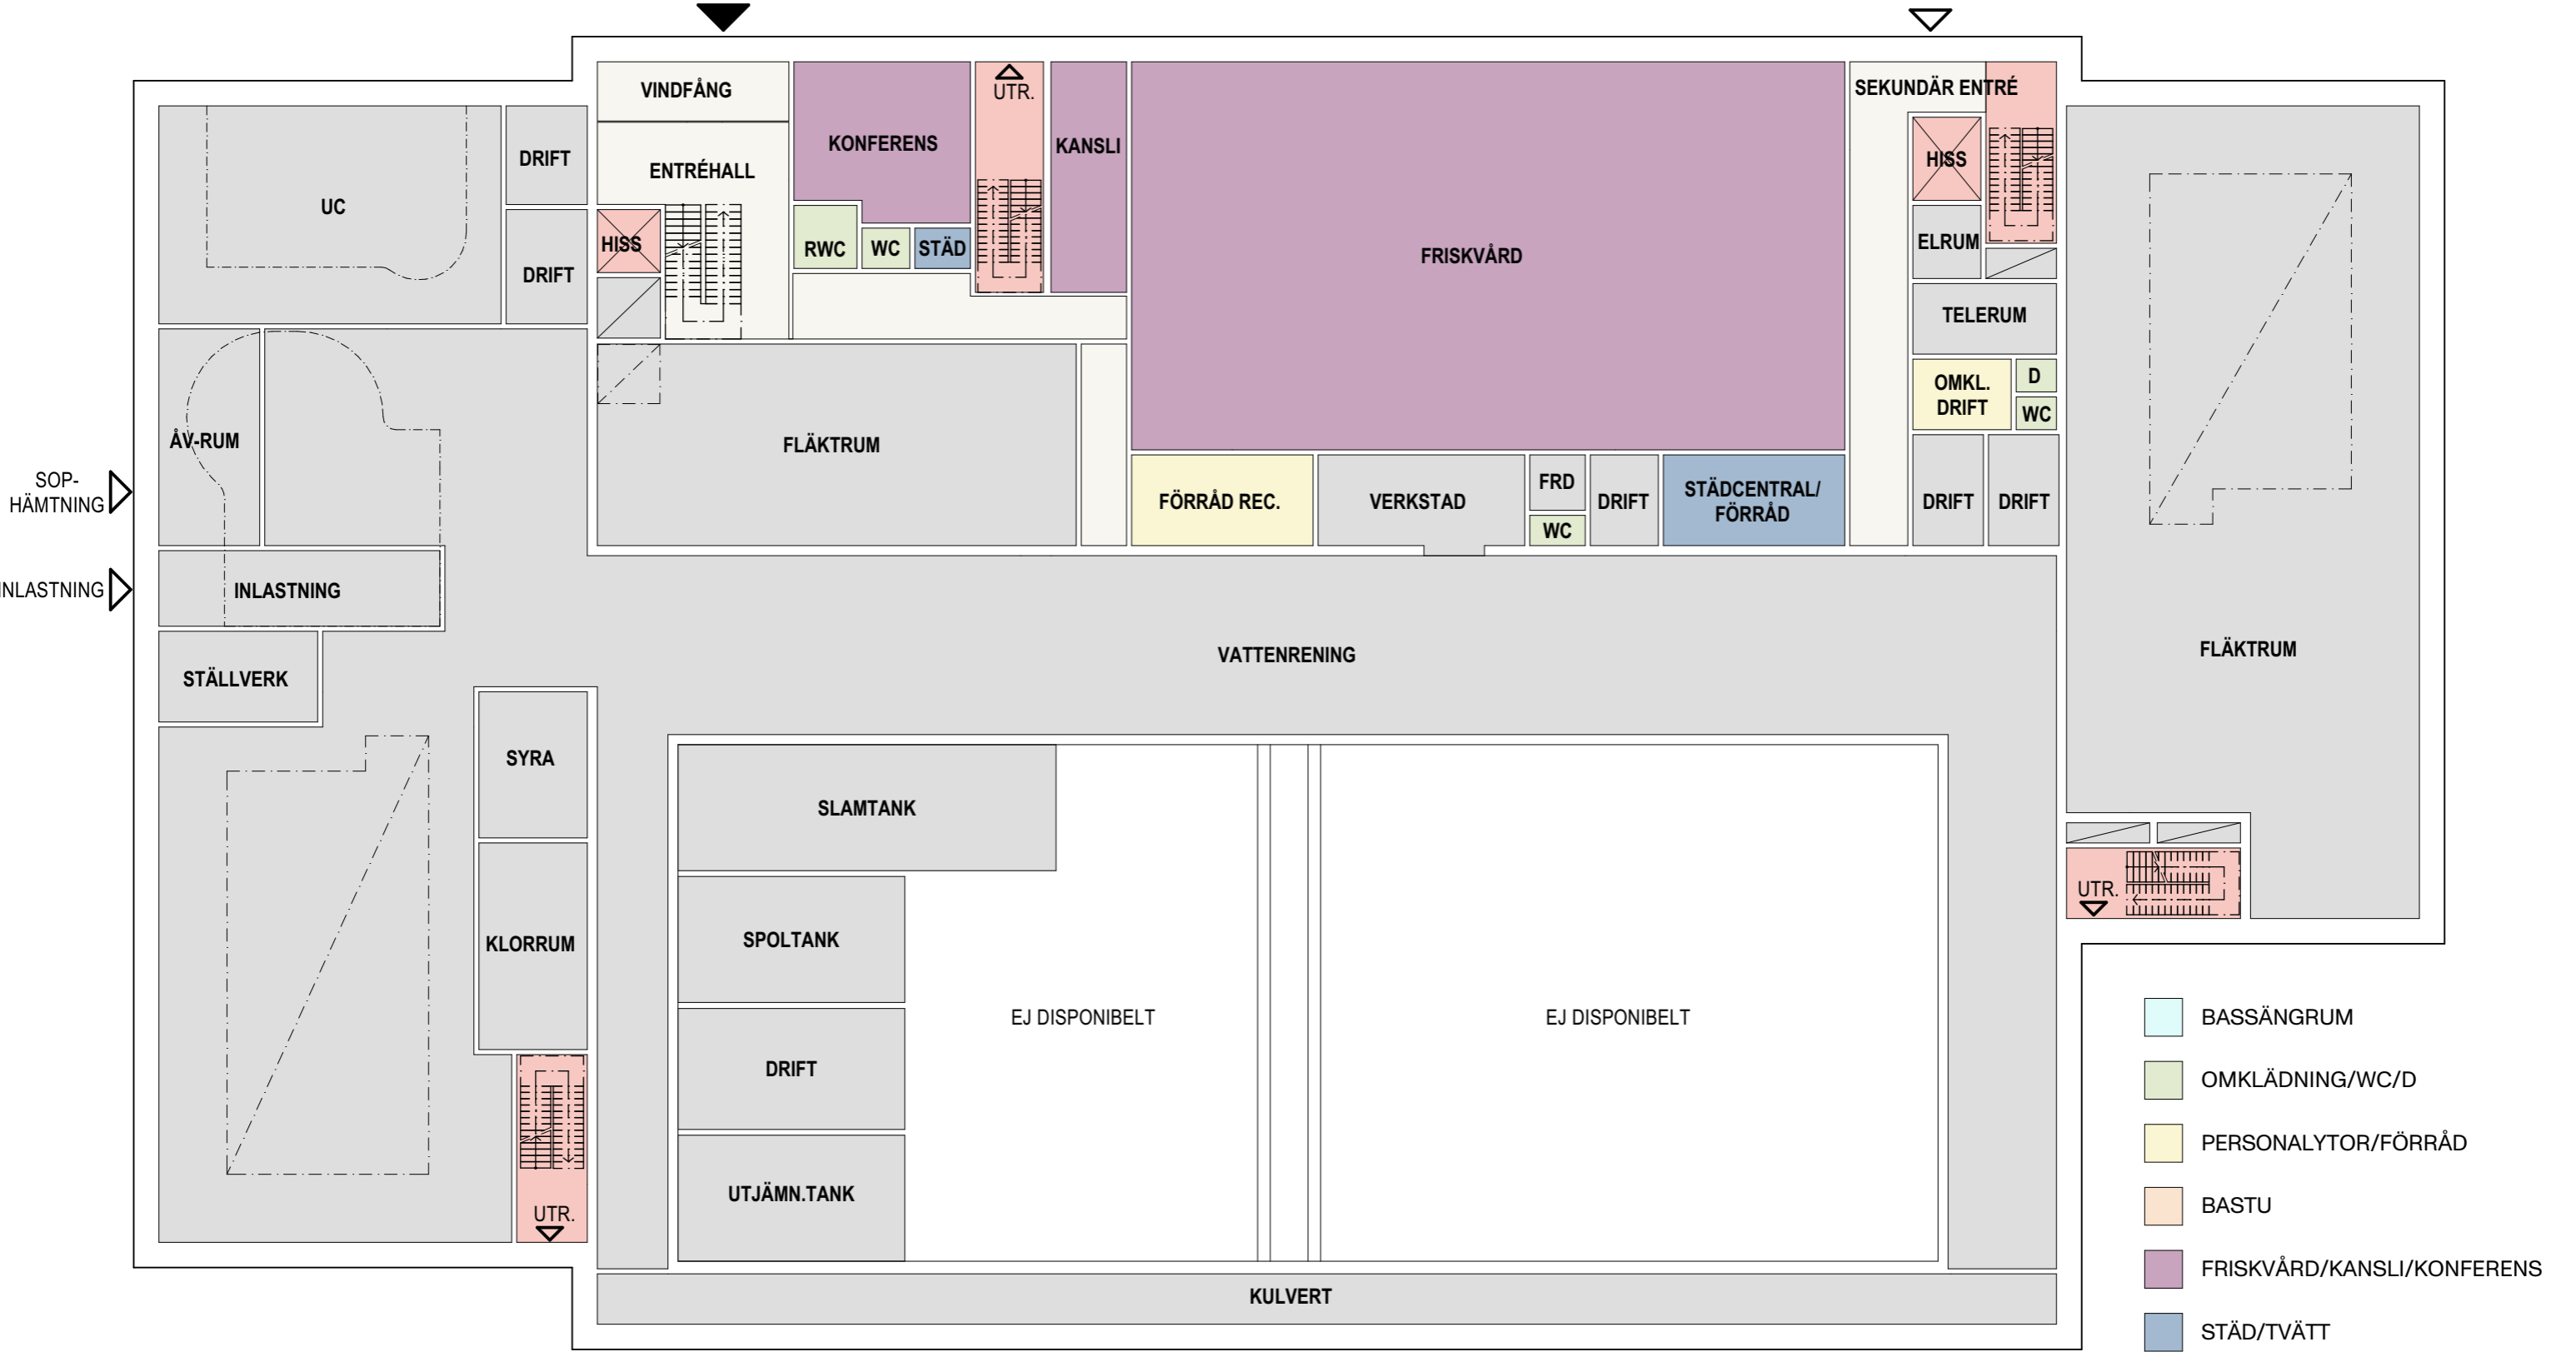


SKALA 1:250

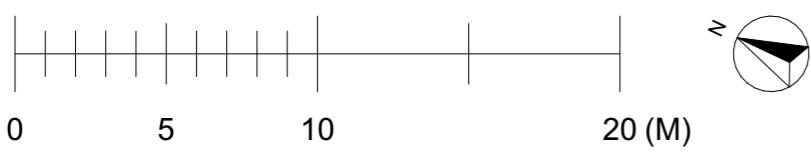


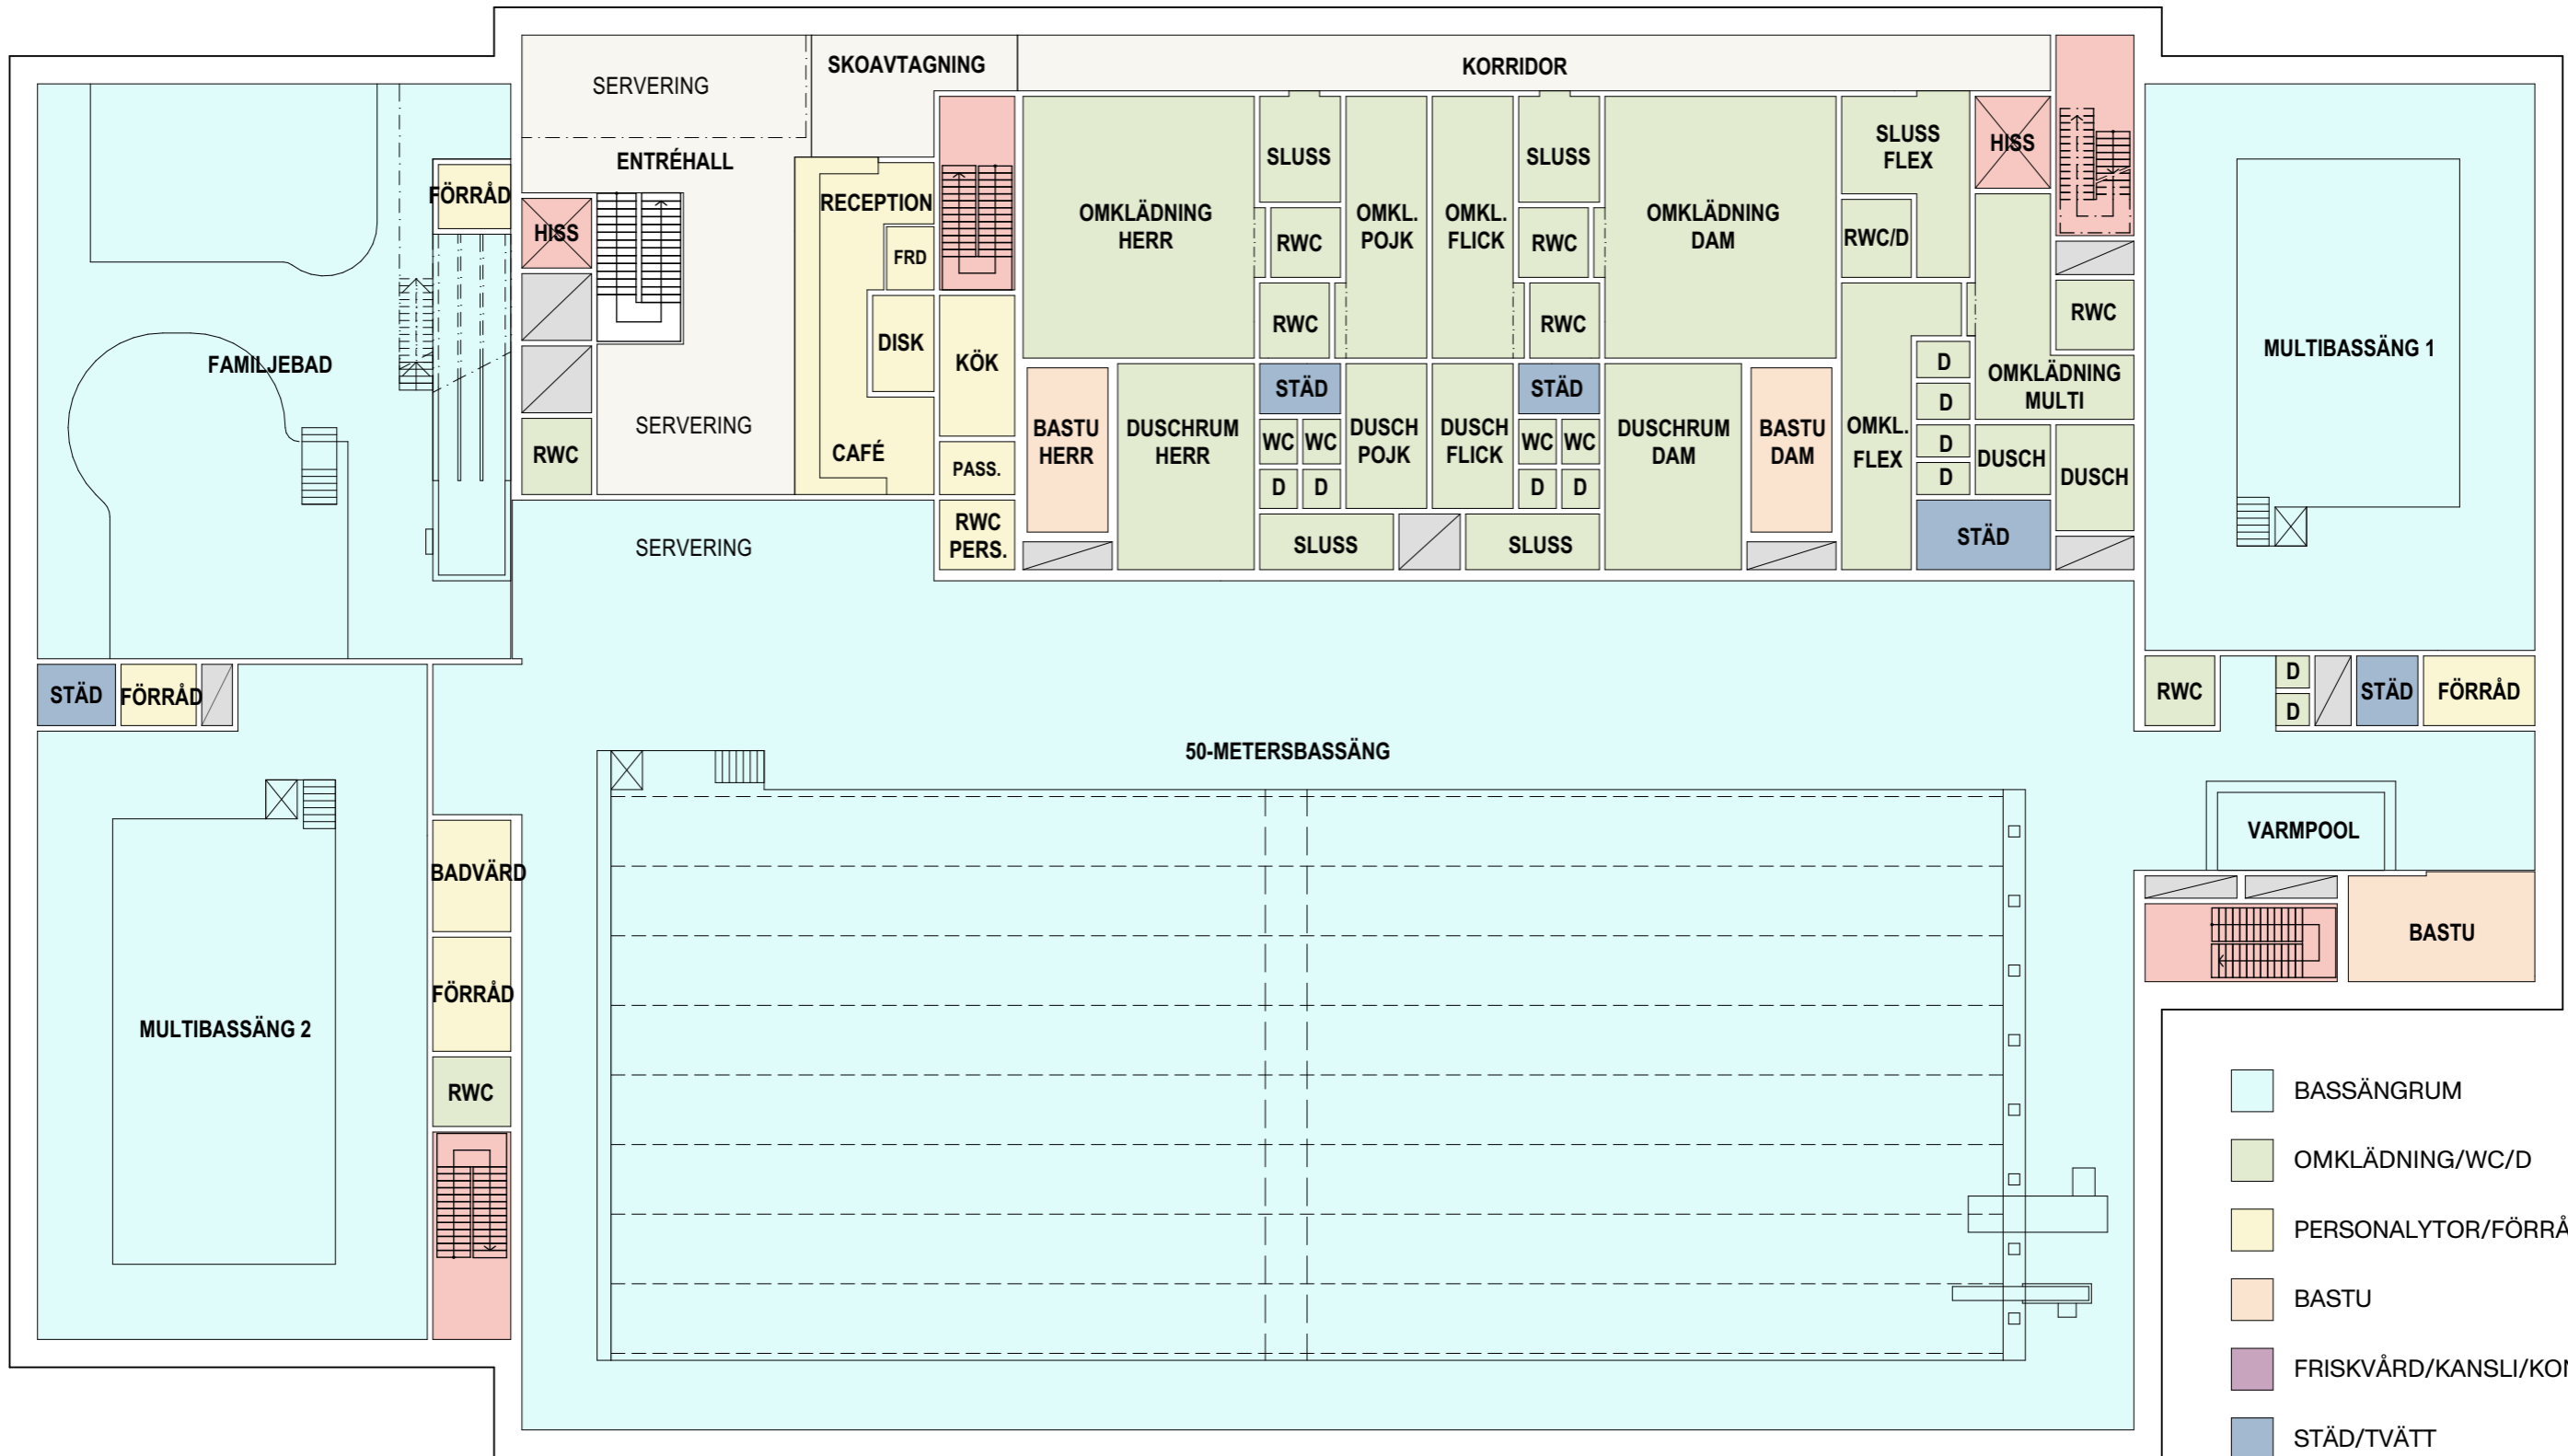

SKALA 1:250

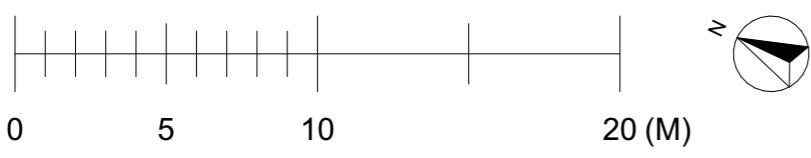

- BASSÄNGRUM
- OMKLÄDNING/WC/D
- PERSONALYTOR/FÖRRÅD
- BASTU
- FRISKVÅRD/KANSLI/KONFERENS
- STÄD/TVÄTT
- TRAPPA/HISS
- ENTRÉ/KOMMUNIKATIONSYTOR
- TEKNIK

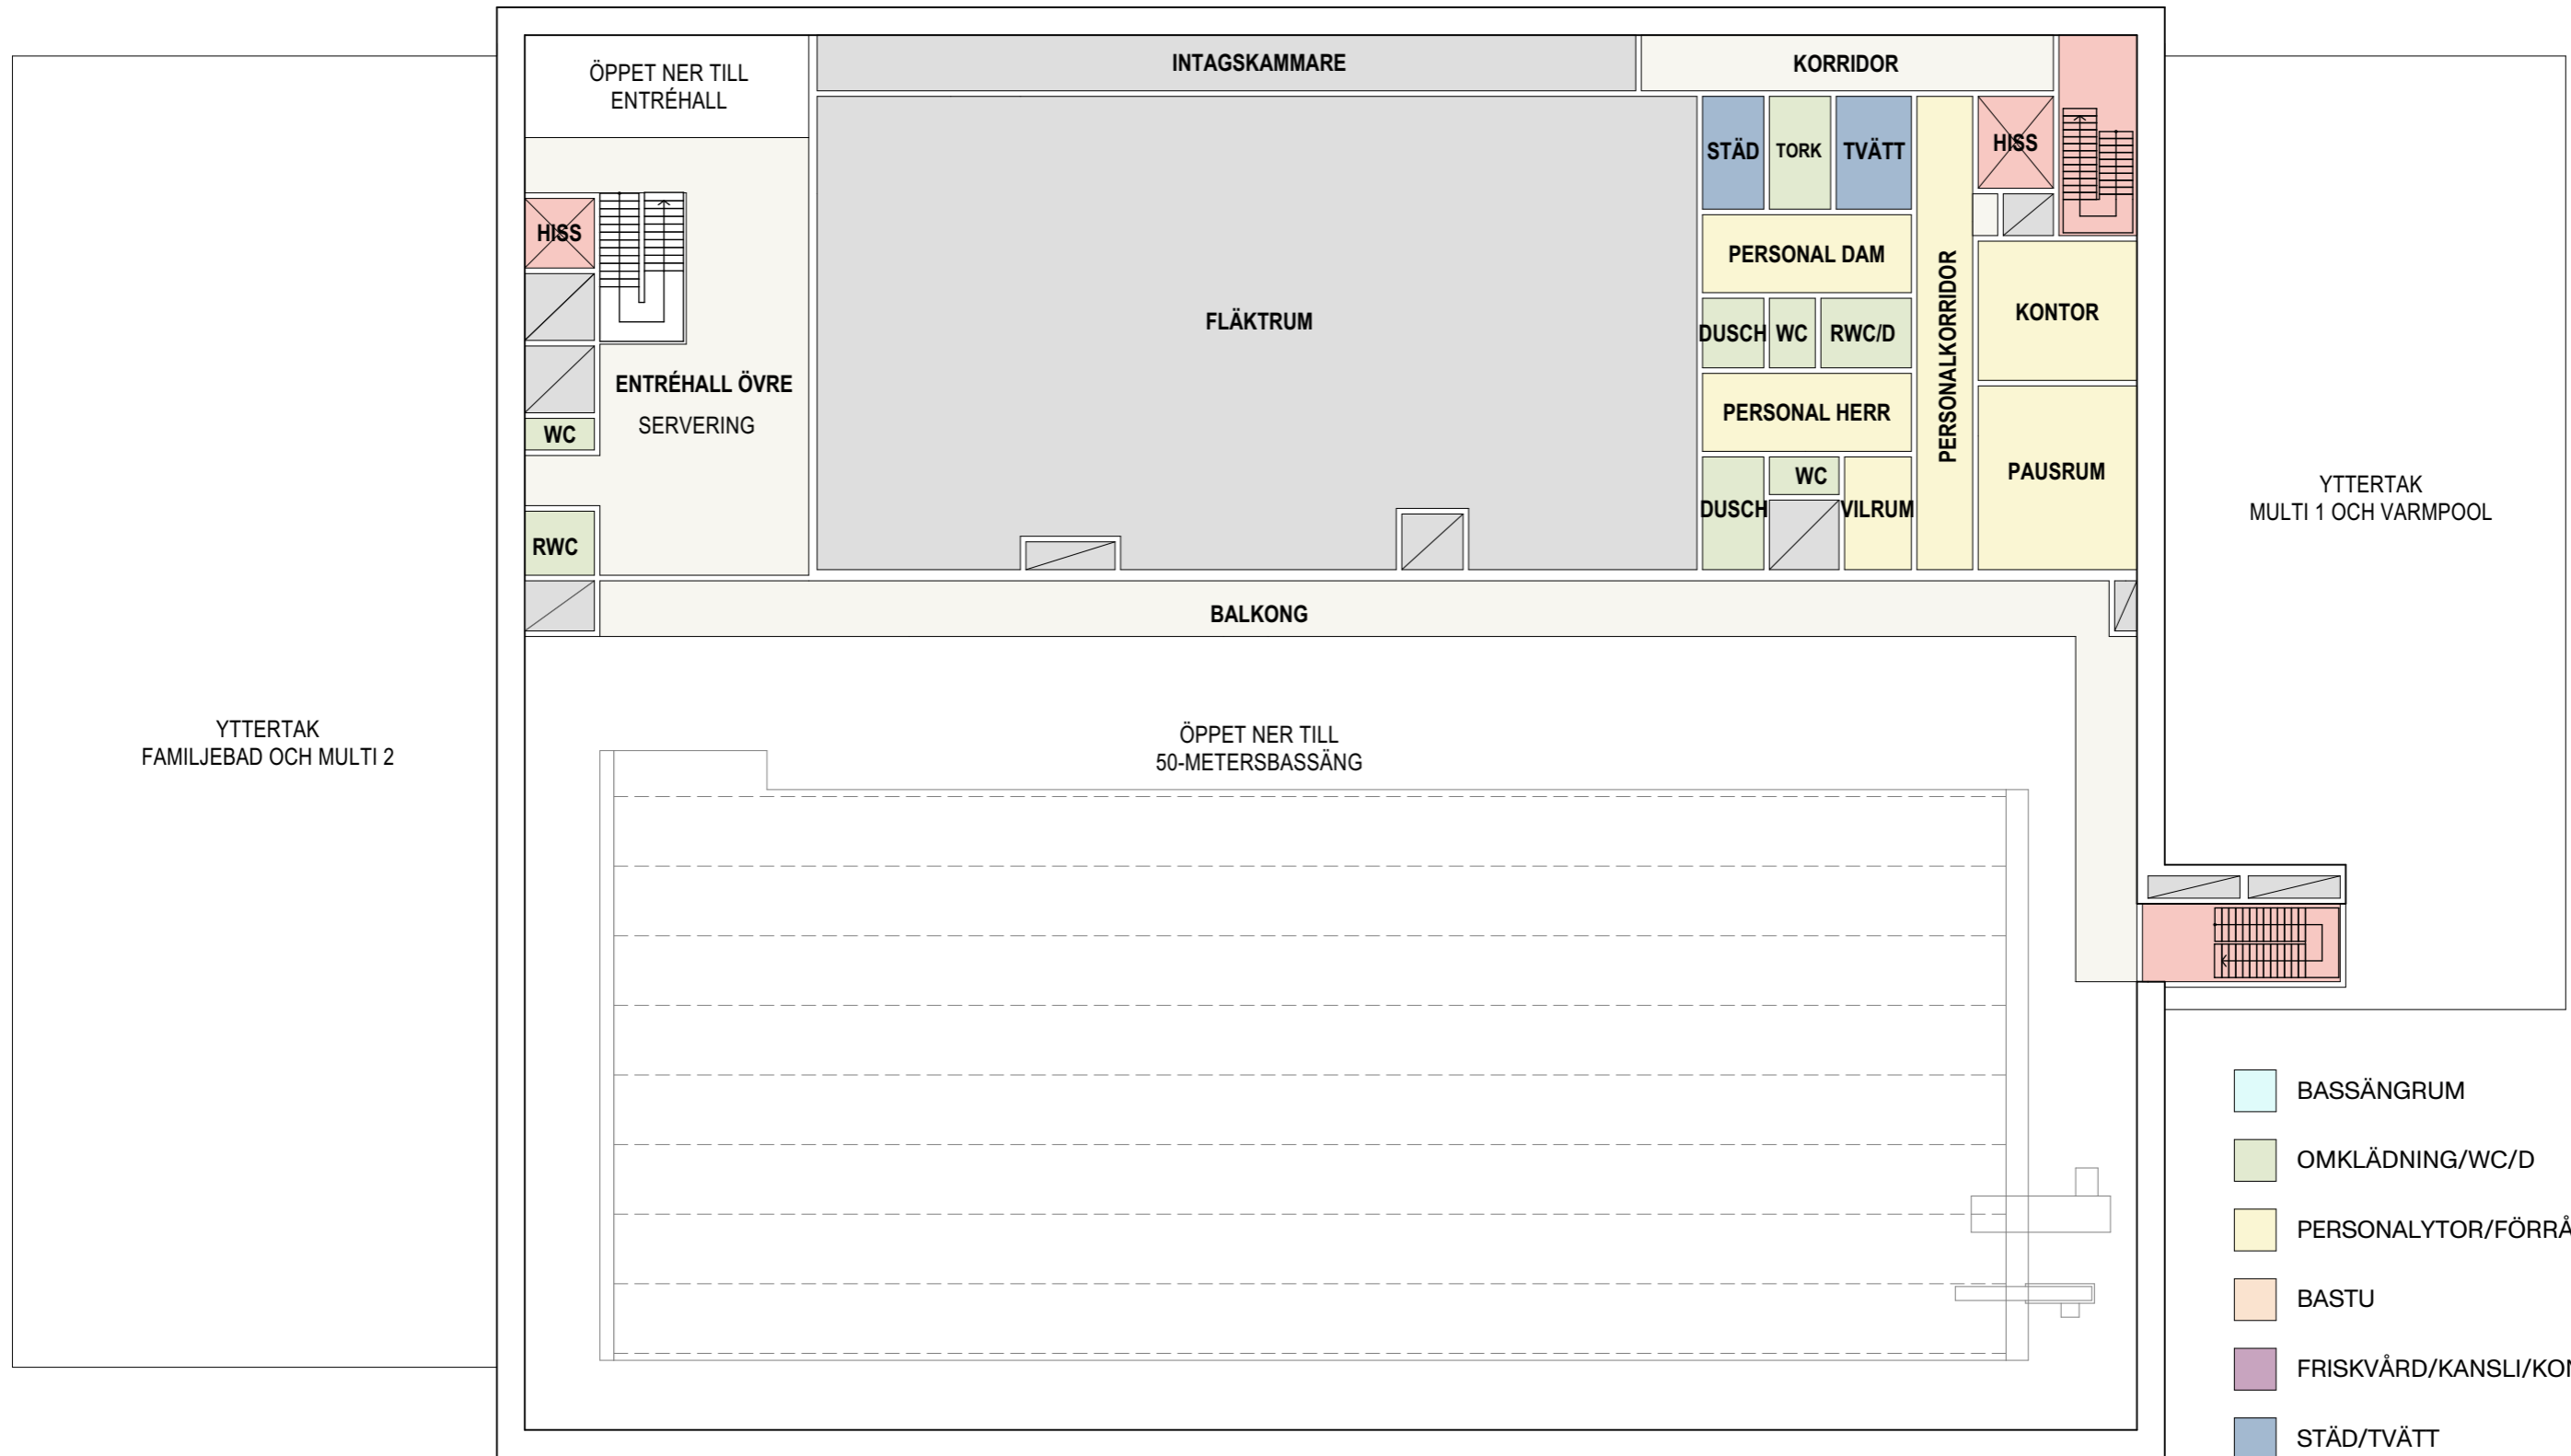

- BASSÄNGRUM
- OMKLÄDNING/WC/D
- PERSONALYTOR/FÖRRÅD
- BASTU
- FRISKVÅRD/KANSLI/KONFERENS
- STÄD/TVÄTT
- TRAPPA/HISS
- ENTRÉ/KOMMUNIKATIONSYTOR
- TEKNIK

SKALA 1:250

