



TECKENFÖRKLARING

-  Befintlig byggnad
-  Föreslegen byggnad
-  Plantering, träd
-  Härdgjord yta

ILLUSTRATIONSKARTA

**Detaljplan för
Kv SVÄRDET mm**

Falkenbergs kommun


Stadsbyggnadskontoret

Upprättad 2004-11-11

Reviderad 2008-06-17, 2008-11-18, 2008-12-02,
2009-01-13, 2010-06-08, 2010-09-21

Johan Risholm
Planarkitekt

Skala 1:500 (A2)
Skala 1:1000(A4)

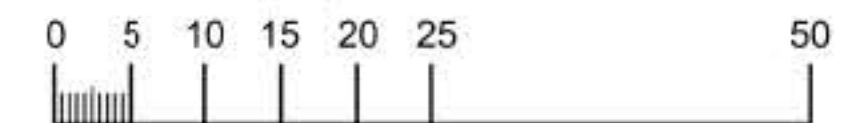

Antagen av kommunfullmäktige i
Falkenbergs kommun 2010-10-28
§ 134 intygar:

Genom Länsstyrelsen i Hallands läns beslut
2011-01-20 har denna detaljplan vunnit laga
kraft 2011-02-18 intygar.

Johan Risholm
Planarkitekt

Johan Risholm
Planarkitekt