


Illustrationskarta

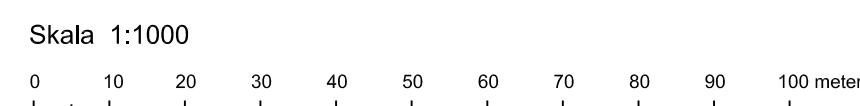

Detaljplan för bostäder del av Hjorten 3 m.fl.		
GRANSKNINGSHANDLING Normalt planförfarande		
Upprättad 2012-12-12 Reviderad 2013-11-22		Planen är ritad i koordinatsystem Plan: Sweref 99 12 00 Höjd: RH 2000
Rickard Alström Planarkitekt	Josefin Selander Planchef	A1 = Skala 1:500 A3 = Skala 1:1000
Antagen av kommunfullmäktige: 20XX-XX-XX Intygat:	Laga kraft vunnen: 20XX-XX-XX Intygat:	
Förnamn Efternamn	Förnamn Efternamn	