


PLANKARTA

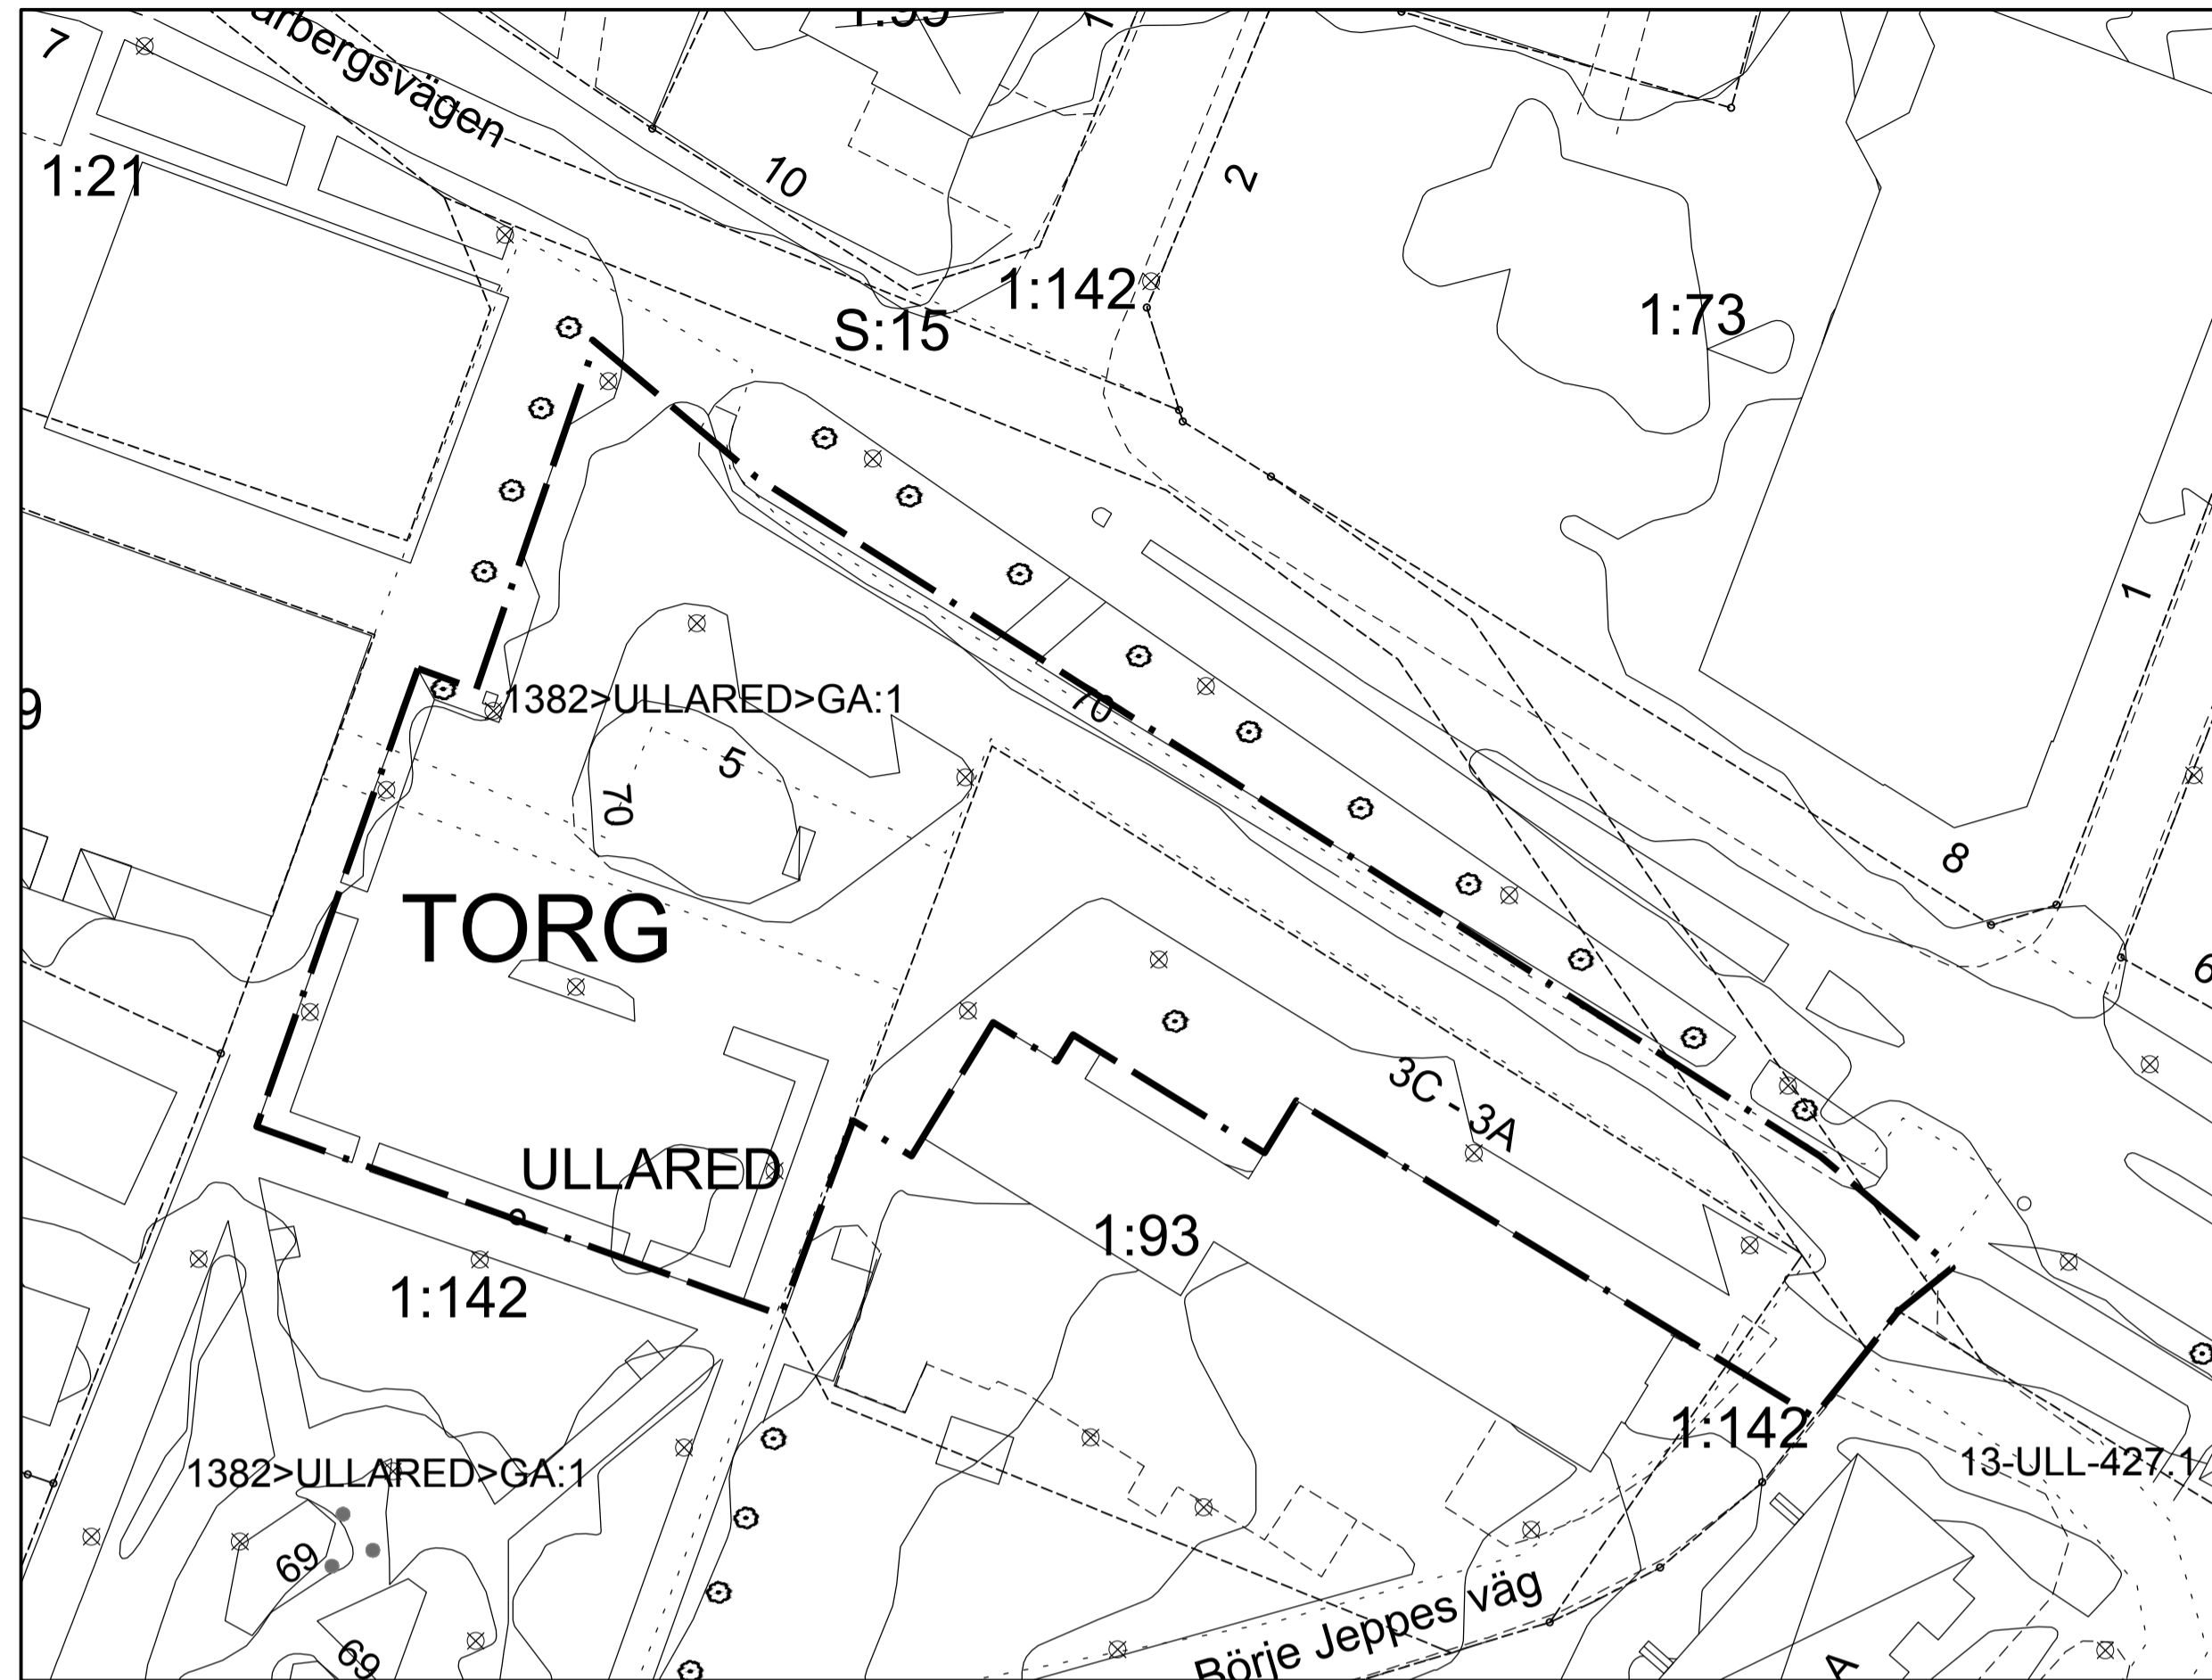

Skala 1:1000 (A3)

ILLUSTRATION




Skala 1:1000 (A3)

TECKENFÖRKLARING	
---	Fasthetsgräns
---	Traktgräns
---	Kvartersgräns
CENTRALEN	Kvartersnamn
BERGA	Traktnamn
2	Registernummer, fastighet med kvartersnamn
12	Registernummer, fastighet med traktnamn
3	Registernummer, samfällighet
S:7	Registernummer, samfällighet
GA:2	Registernummer, gemensamhetsanläggning
...	Rättighet, gräns
⊠	Bostad
⊠	Uthus
⊠	Skärmtak
⊠	Kyrka
⊠	Transformator
—	Staket
—	Stenmur
—	Stödmur
—	Häck
—	Körbana
—	Stig
—	Slänt
—	Dike
—	Ägodelsgräns
⊠	Barrskog resp lövskog
⊠	Träd
⊠	Äker
⊠	Ång
⊠	Järnväg
⊠	Polygonpunkt
—	Elledning
—	Gasledning
—	Teleledning
—	Fjärrvärmeledning
—	Dataledning
⊠	Belysningsstolpe
—	Dricksvattenledning
—	Spillvattenledning
—	Dricksvattenledning
—	Tryckledning
⊠	Markhöjd
⊠	Höjtkurvor
⊠	Rundskryss

Utdrag ur primär karta.
 Koordinat system: Sweref 99 12.00
 Höjd: 2000

PLANENS SYFTE:

Syftet är att skapa ett torgområde med flexibel användning som busshållplatser, busskurer, parkering, hållplats för taxi, gång- och cykelbanor, cykelparkering, kiosk och liknande.

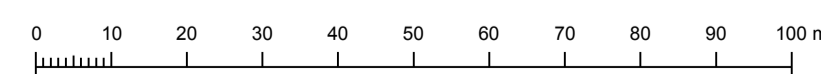

PLANBESTÄMMELSER

Följande gäller inom områden med nedanstående beteckningar. Endast angiven användning och utformning är tillåten. Bestämmelser utan beteckning gäller inom hela planområdet.

GRÄNSER

Planområdesgräns

ANVÄNDNING AV MARK OCH VATTEN

Allmänna platser

TORG Torg. Kollektivtrafik med hållplatsskydd, parkering, hållplats för taxi, gång- och cykelbanor, kiosk mm. Byggnad får uppföras i högst en våning. Högsta sammanlagda byggnadsarea 200 m².

ADMINISTRATIVA BESTÄMMELSER

Genomförandetid

Genomförandetiden är 5 år från den dag planen vinner laga kraft.

Huvudmannaskap

Kommunen är inte huvudman för allmän plats

Detaljplan för del av ULLARED 1:142 m.fl		 FALKENBERG
ANTAGANDEHANDLING Standard planförfarande		
Upprättad 2015-10-20, Reviderad 2016-01-19, 2016-03-22 Stadsbyggnadskontoret		Planen är ritad i koordinatsystem Plan: Sweref 99 12 00 Höjd: RH 2000
Rickard Alström	Josefina Selander	A1 = Skala 1:500 A3 = Skala 1:1000
Antagen av kommunfullmäktige: 2016-04-26 §117 Intygat: Rickard Alström	Laga kraft vunnit: 2016-05-21 Intygat: Rickard Alström	U46