

Illustrationskarta



Förslag på ny infartsväg från väg 153.

Möjlighet att uppföra parkeringsdäck-/hus.


Möjlighet att anlägga underjordiskt parkeringsgarage. Kör- och planterbart bjälklag.

Möjlighet att anlägga en bro/ram över gångpassagen.

Möjlighet att uppföra parkeringsdäck-/hus.

Fortsatt utveckling av friluftsliv och rekreation vid Musasjön

Musasjön

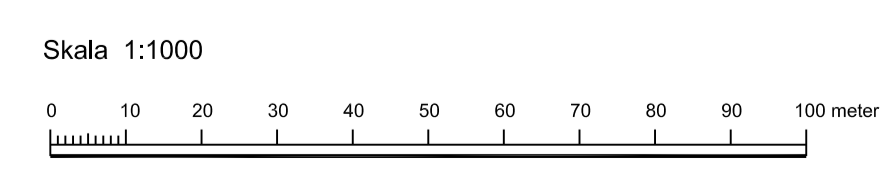

- UPPLYSNINGAR
Till planen hör:
- Plankarta med bestämmelser
 - Planbeskrivning
 - Illustrationskarta
 - Fastighetsförteckning

Detaljplan för parkering Kv Ullared 7:8 m fl		 FALKENBERG STADSBYGGNÄNSKONTORET
UNDERRÄTTELSE Enkelt planförfarande		
Upprättad 2014-06-24, rev 2014-10-21		Planen är ritad i koordinatsystem Plan: Sweref 99 12 00 Höjd: RH 2000
Lena Nylander Planarkitekt	Josefina Selander Planchef	A1 = Skala 1:2000 A3 = Skala 1:1000
Antagen av kommunfullmäktige: 20XX-XX-XX Intryck:	Laga kraft vunnit: 20XX-XX-XX Intryck:	XXX
Förnamn Efternamn	Förnamn Efternamn	