



BOTTENVÄNING 1:100

BYGGNADSARE 107,4 kv.
BRUTTOAREA 107,4 kv.

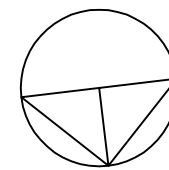


N

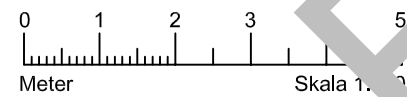

FALKENBERGS
KOMMUN



© copyright: Falkenbergs kommun 2016

| | | | |
|------------------------------|--------------------|-------|-------|
| REV | REVIDERINGEN AVSER | SIGN | DATUM |
| RITAD AV | | ORT | |
| HANDL AV | | DATUM | |
| FASTIGHETS BETECKNING | | | |
| NYBYGGNAD AV ENBOSTADSHUS | | | |
| PLANRITNING | | | 1:100 |
| RITNINGNUMMER | | | REV |
| A1 | | | |

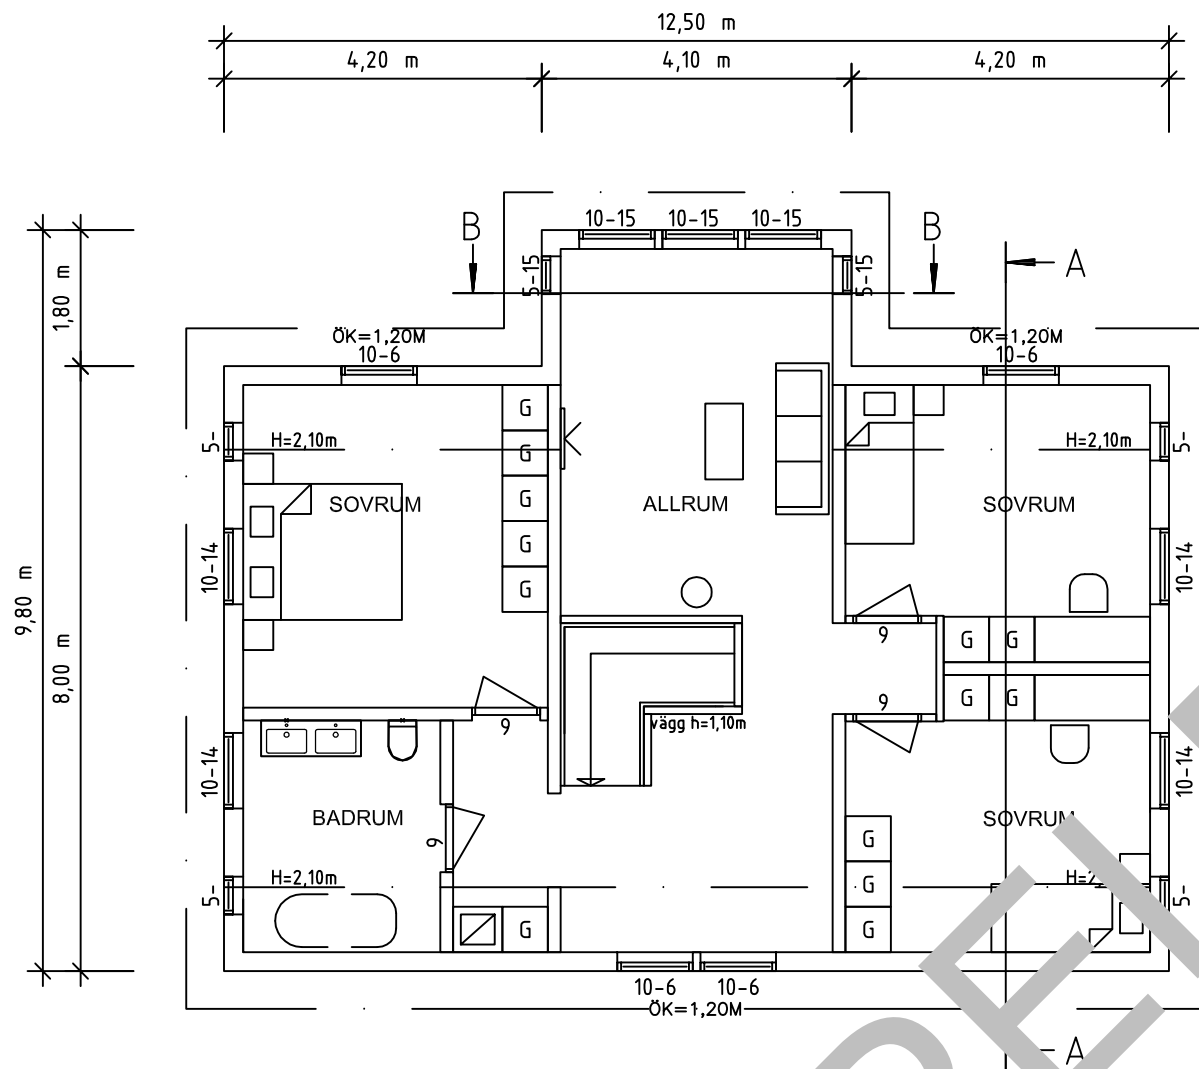

ÖVERVÅNING 1:100

BRUTTO AREA 122,2 kvm

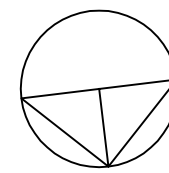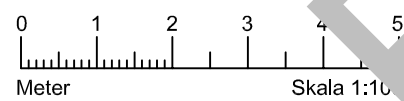


N




FALKENBERGS
KOMMUN

© copyright: Falkenbergs kommun 2016

| REV | REVIDERINGEN AVSER | SIGN | DATUM |
|------------------------------|--------------------|-------|-------|
| RITAD AV | | ORT | |
| HANDL AV | | DATUM | |
| FASTIGHETS BETECKNING | | | |
| NYBYGGNAD AV ENBOSTADSHUS | | | |
| PLANRITNING | | | 1:100 |
| RITNINGSNUMMER | | | REV |
| A2 | | | |

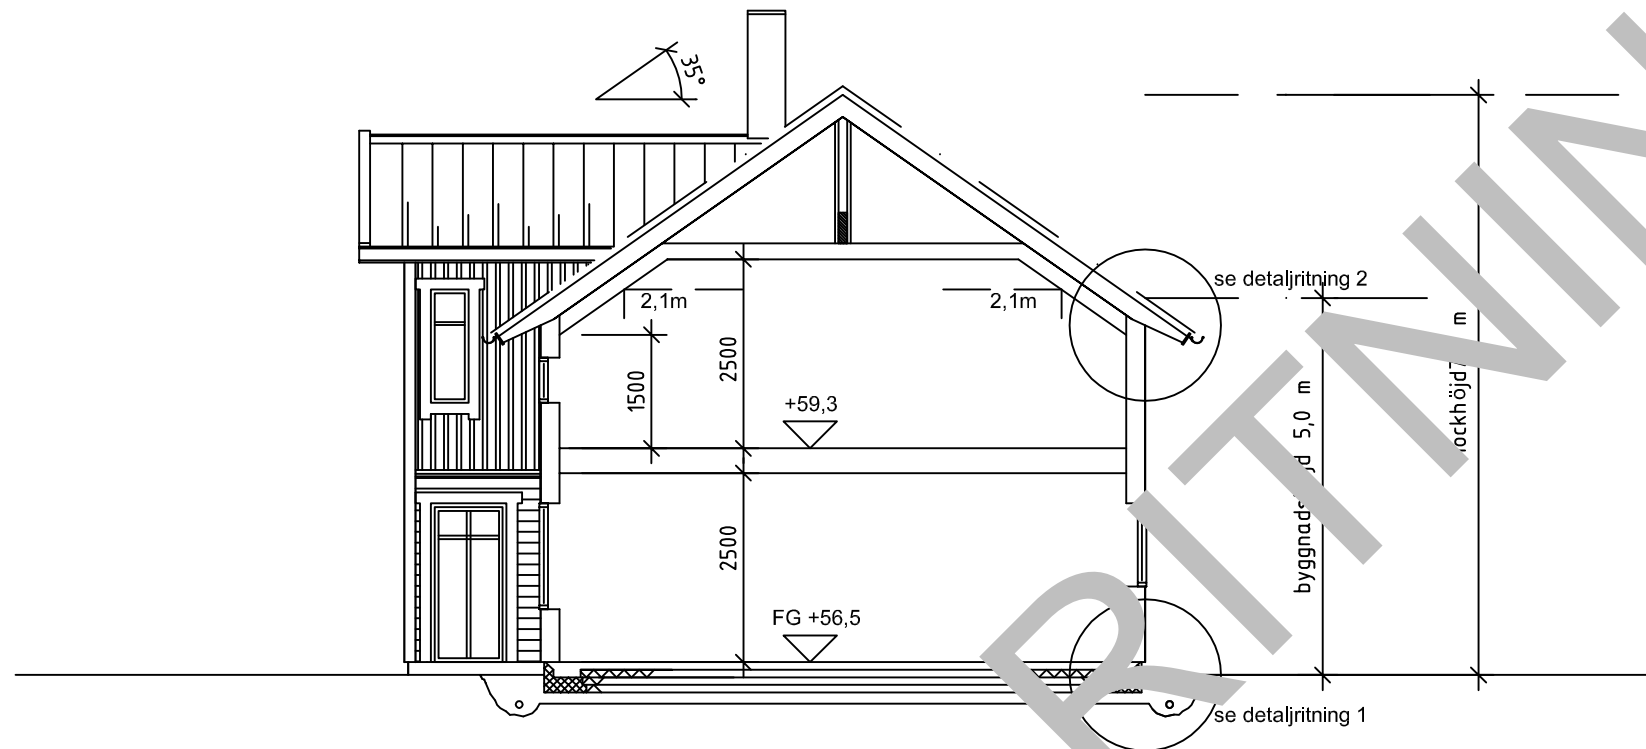


SEKTION A-A 1:100

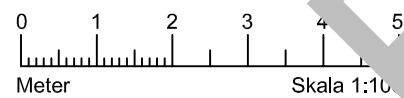


FALKENBERGS
KOMMUN

© copyright: Falkenbergs kommun 2016

| REV | REVIDERINGEN AVSER | SIGN | DATUM |
|------------------------------|--------------------|-------|-------|
| RITAD AV | | ORT | |
| HANDL AV | | DATUM | |
| FASTIGHETS BETECKNING | | | |
| NYBYGGNAD AV ENBOSTADSHUS | | | |
| SEKTIONRITNING | | | 1:100 |
| RITNINGNUMMER | | | REV |
| A3 | | | |

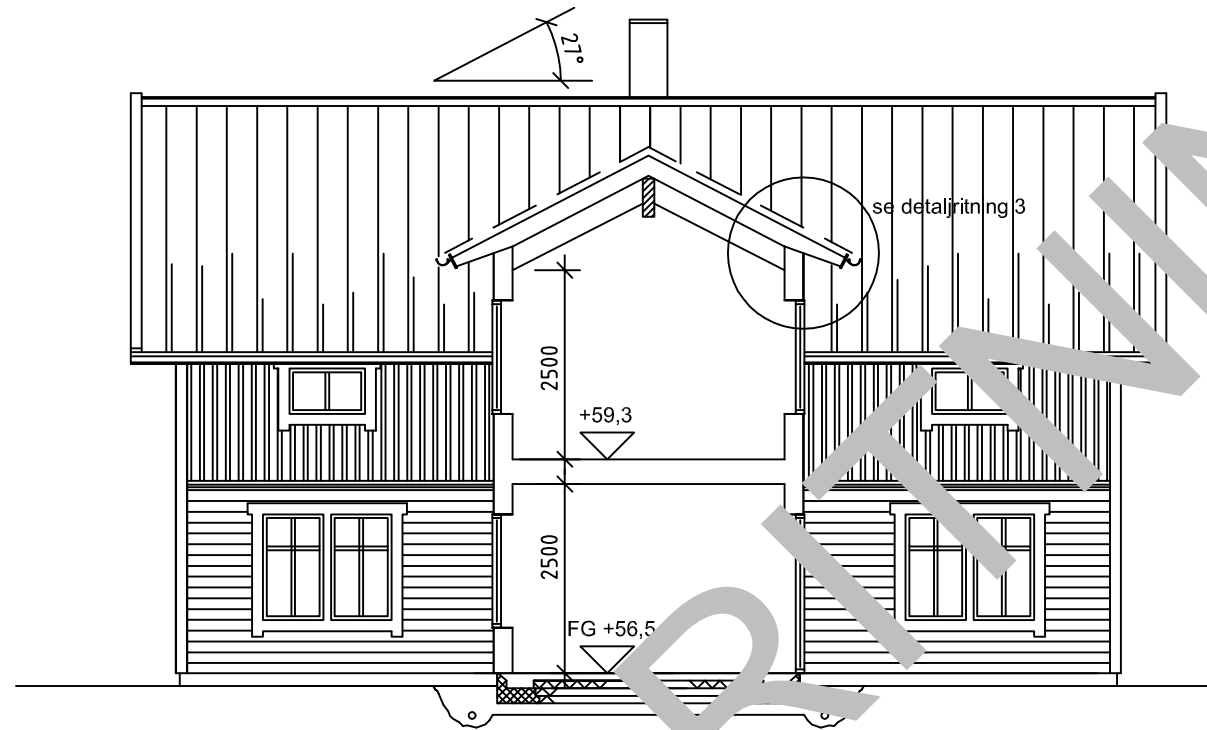


SEKTION B-F 1:100

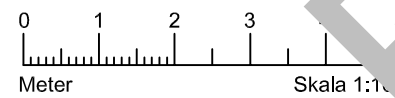

FALKENBERGS
KOMMUN

© copyright: Falkenbergs kommun 2016

| REV | REVIDERINGEN AVSER | SIGN | DATUM |
|------------------------------------|--------------------|-----------|-------|
| RITAD AV | | ORT | |
| HANDL AV | | DATUM | |
| <u>FASTIGHETSBETECKNING</u> | | | |
| NYBYGGNAD AV ENBOSTADSHUS | | | |
| SEKTIONRITNING | | | 1:100 |
| RITNINGNUMMER | | A4 | |
| | | REV | |

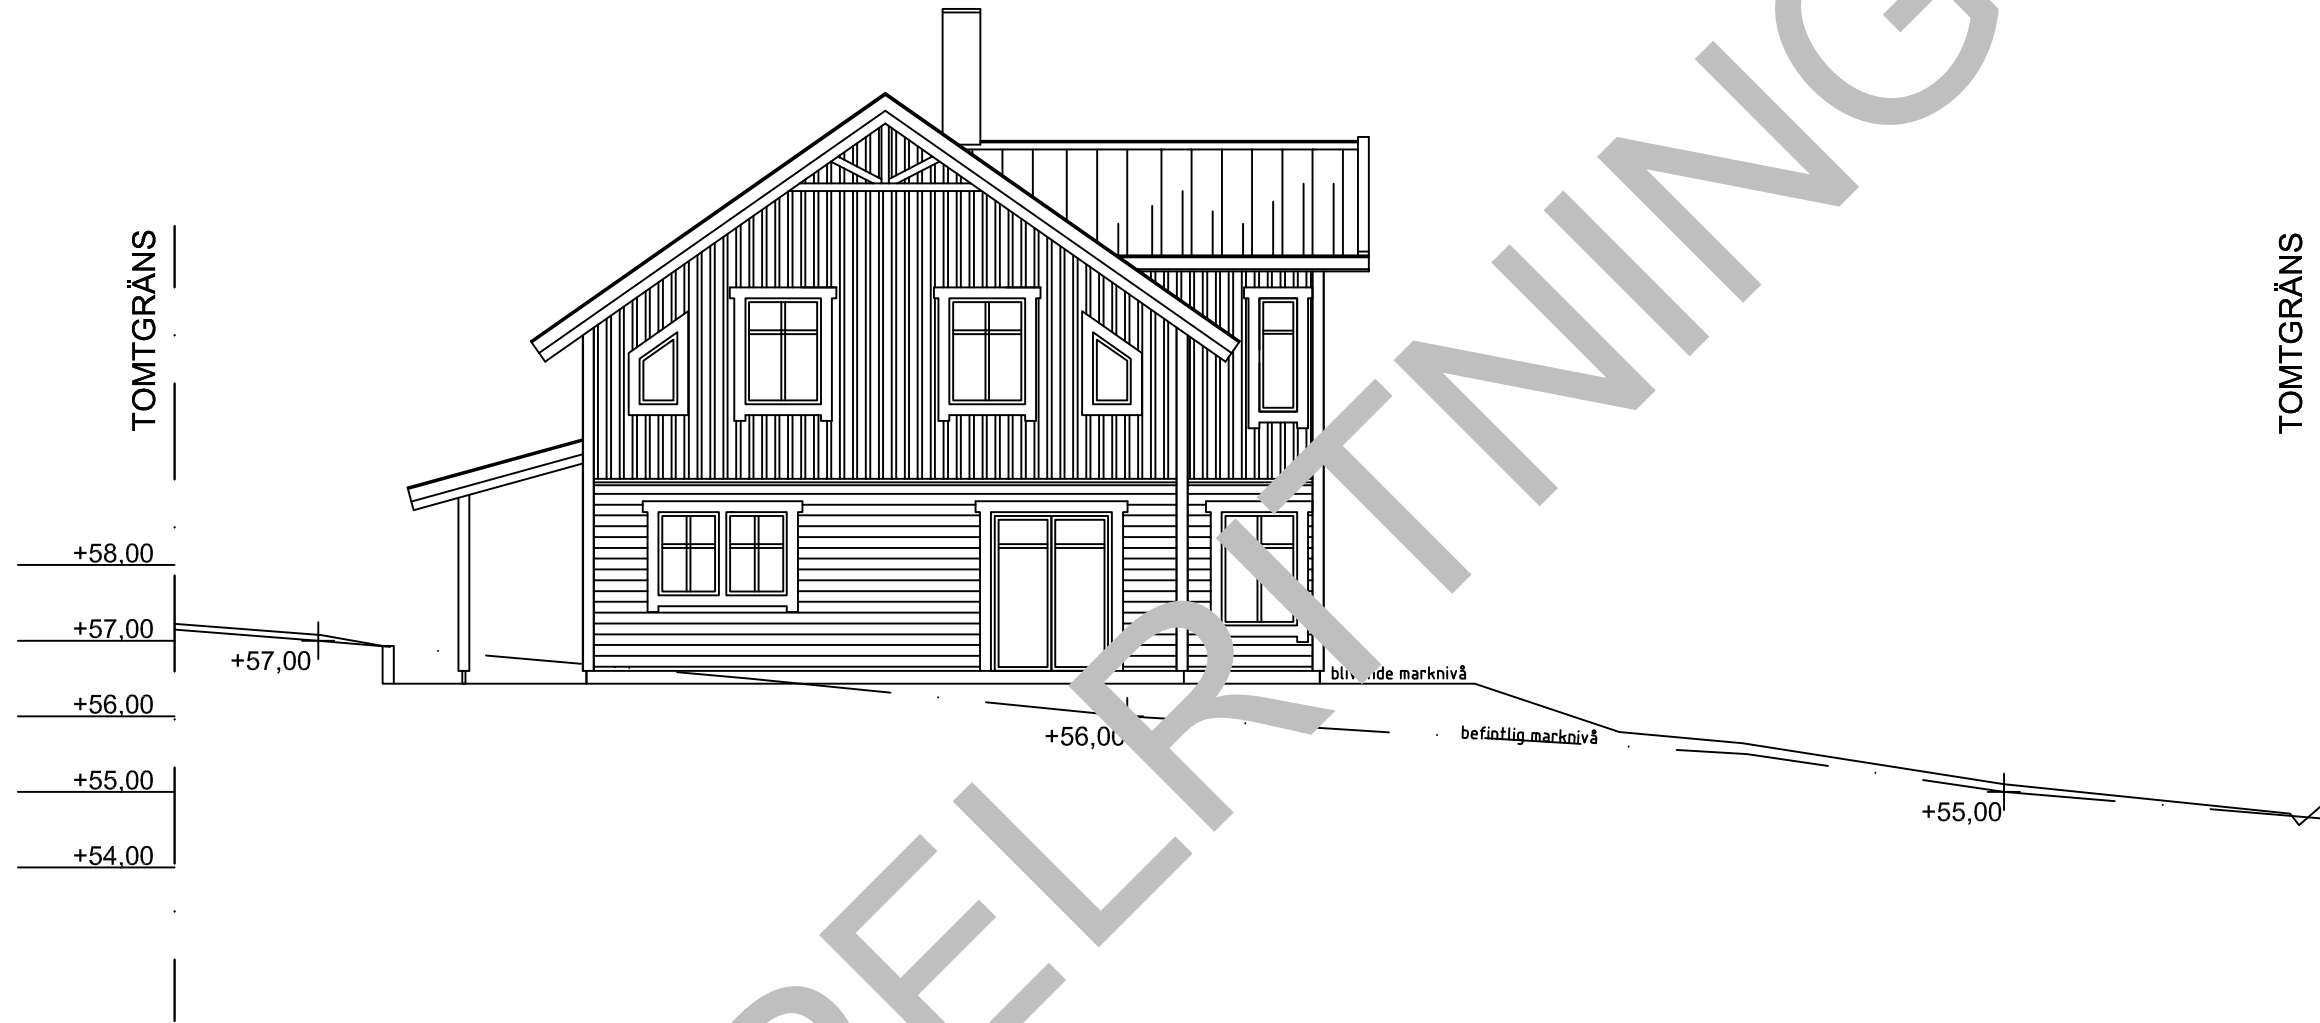


FASAD RITNING ÖST

EXEMPELRITNING



| REV | REVIDERINGEN | AVSER | SIGN | DATUM |
|------------------------------|--------------|-------|-------|-------|
| | RITAD AV | | ORT | |
| | HANDL AV | | DATUM | |
| FASTIGHETS BETECKNING | | | | |
| NYBYGGNAD AV ENBOSTADSHUS | | | | |
| FASADRITNING | | | | 1:100 |
| RITNINGNUMMER | | | | REV |
| A5 | | | | |

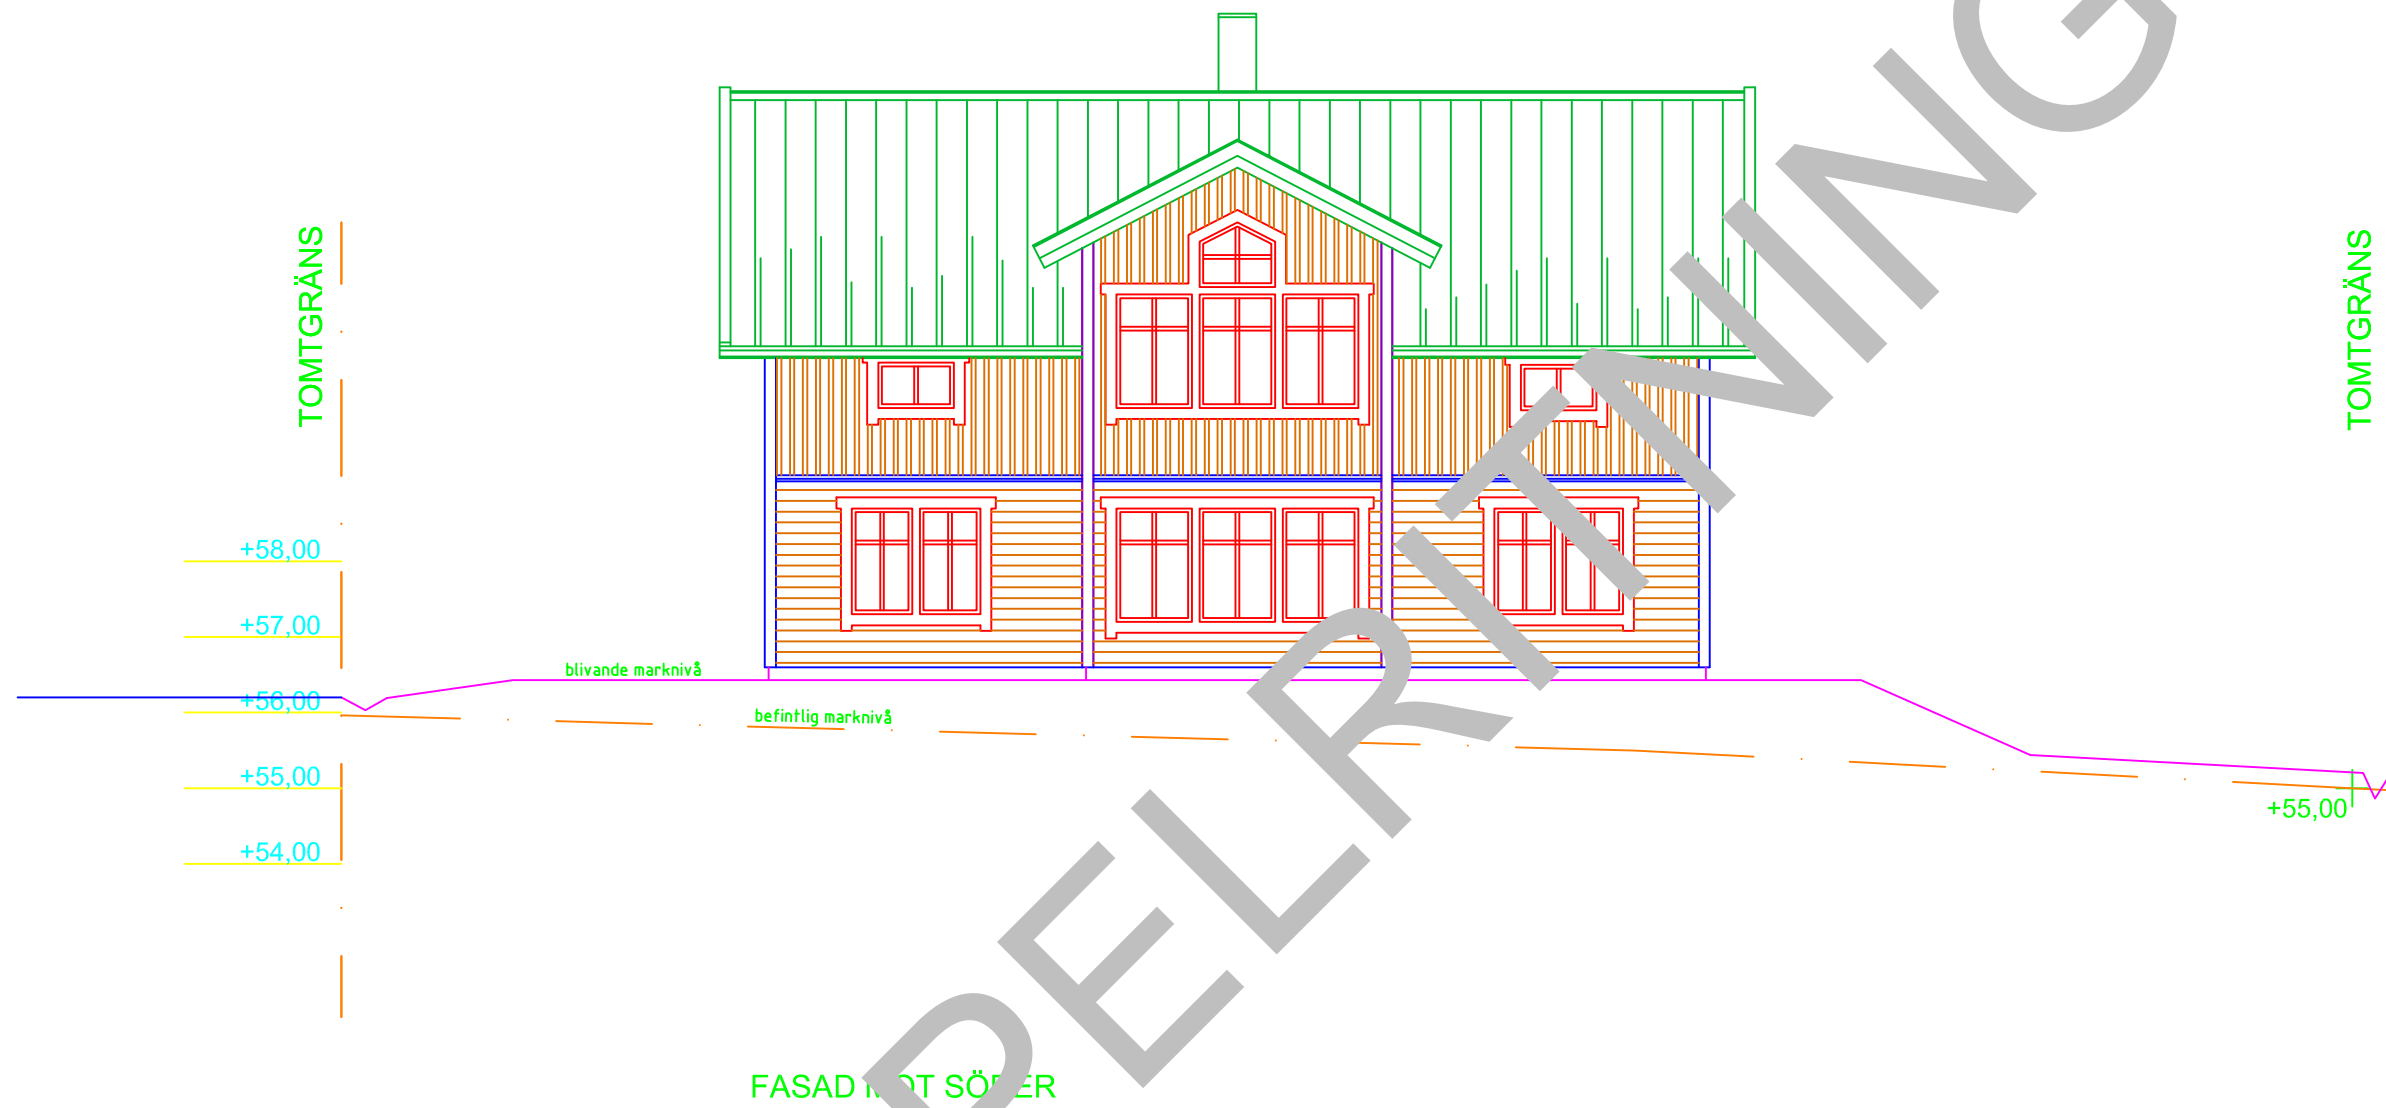

FASAD MOT SÖDER



FALKENBERGS
KOMMUN

© copyright: Falkenbergs kommun 2016

| | | | |
|------------------------------------|--------------------|-------|-------|
| REV | REVIDERINGEN AVSER | SIGN | DATUM |
| RITAD AV | | ORT | |
| HANDL AV | | DATUM | |
| <u>FASTIGHETSBETECKNING</u> | | | |
| NYBYGGNAD AV ENBOSTADSHUS | | | |
| FASADRITNING | | | 1:100 |
| RITNINGSNUMMER | | | REV |
| A6 | | | |

TOMTGRÄNS

TOMTGRÄNS

+58,00
+57,00
+56,00
+55,00
+54,00

gatunivå
+57,00

blivande marknivå

bestående marknivå

+56,00

+55,00


FASAD MOT VÄSTER



FALKENBERGS
KOMMUN

© copyright: Falkenbergs kommun 2016

| REV | REVIDERINGEN AVSER | SIGN | DATUM |
|-------------------------------------|--------------------|-------|-------|
| RITAD AV | | ORT | |
| HANDL AV | | DATUM | |
| <u>FASTIGHETS BETECKNING</u> | | | |
| NYBYGGNAD AV ENBOSTADSHUS | | | |
| FASAD RITNING | | | 1:100 |
| RITNINGSNUMMER | | REV | |
| A7 | | | |

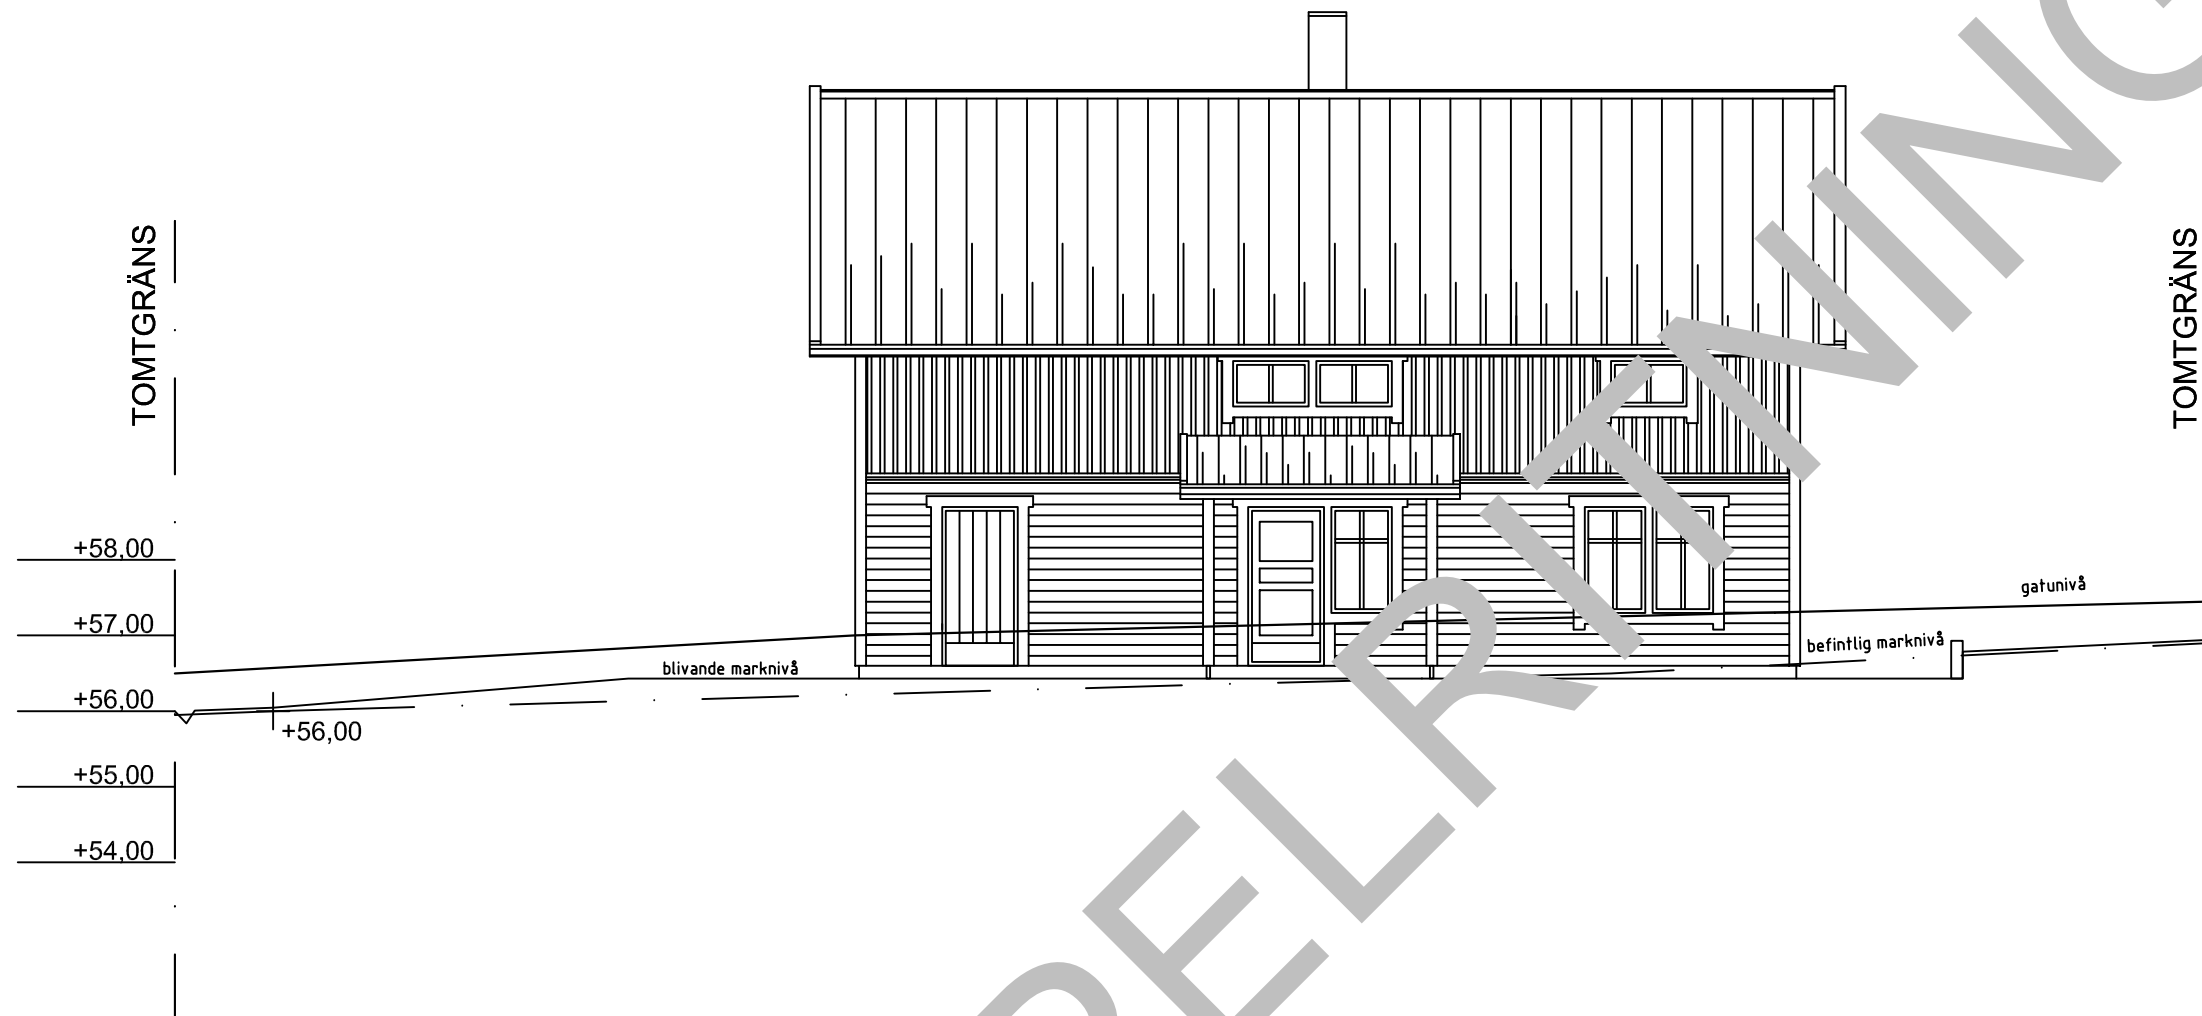

FASAD, ÖSTNORR



FALKENBERGS
KOMMUN

© copyright: Falkenbergs kommun 2016

| REV | REVIDERINGEN AVSER | SIGN | DATUM |
|-------------------------------------|--------------------|-------|-------|
| RITAD AV | | ORT | |
| HANDL AV | | DATUM | |
| <u>FASTIGHETS BETECKNING</u> | | | |
| NYBYGGNAD AV ENBOSTADSHUS | | | |
| FASADRITNING | | | 1:100 |
| RITNINGNUMMER | | | REV |
| A8 | | | |