
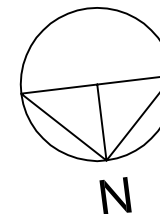


BOTTENVÅNING 1:100



TILLKOMMANDE BYGGNADSAREAL 36,6 m²

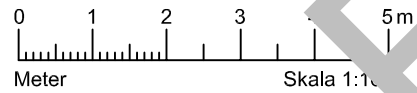


**FALKENBERGS
KOMMUN**

© copyright: Falkenbergs kommun 2016

REV	REVIDERINGEN AVSER	SIGN	DATUM
RITAD AV		ORT	
HANDL AV		DATUM	
<u>FASTIGHETS BETECKNING</u>			
TILLBYGGNAD AV ENBOSTADSHUS			
PLANRITNING			1:100
RITNINGNUMMER			REV
A1			

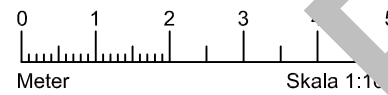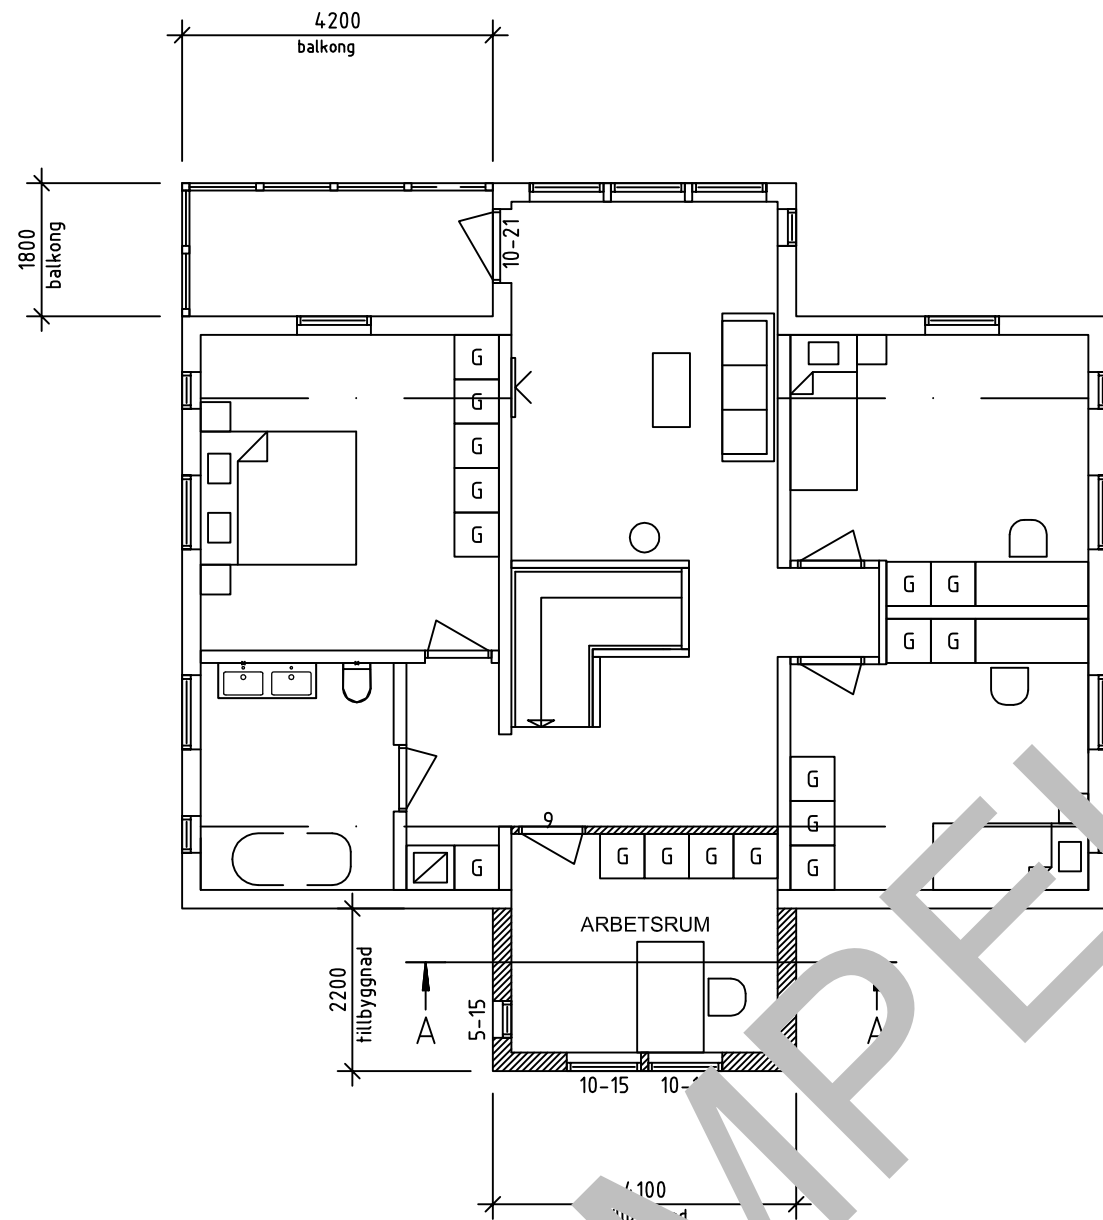


ÖVERVÅNING 100

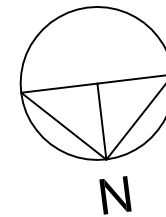


FALKENBERGS
KOMMUN

© copyright: Falkenbergs kommun 2016

REV	REVIDERINGEN AVSER	SIGN	DATUM
RITAD AV		ORT	
HANDL AV		DATUM	
<u>FASTIGHETSBETECKNING</u>			
TILLBYGGNAD AV ENBOSTADSHUS			
PLANRITNING			1:100
RITNINGNUMMER			REV
A2			

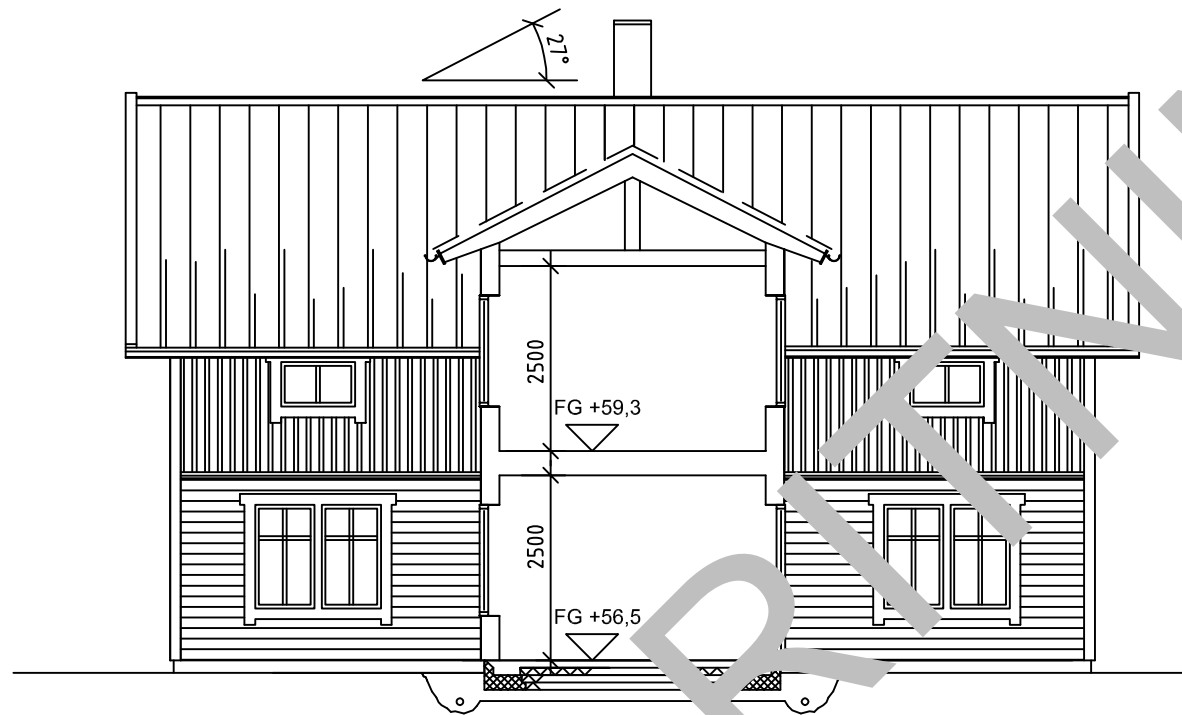

SEKTION A-A 1:100

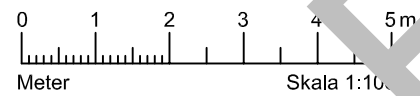

FALKENBERGS
KOMMUN

© copyright: Falkenbergs kommun 2016

REV	REVIDERINGEN AVSER	SIGN	DATUM
RITAD AV		ORT	
HANDL AV		DATUM	
<u>FASTIGHETS BETECKNING</u>			
TILLBYGGNAD AV ENBOSTADSHUS			
SEKTIONRITNING			1:100
RITNINGNUMMER			REV
A3			



FASAD MÅTT ÖVER



FALKENBERGS
KOMMUN

© copyright: Falkenbergs kommun 2016

REV	REVIDERINGEN AVSER	SIGN	DATUM
	RITAD AV		ORT
	HANDL AV		DATUM
<u>FASTIGHETS BETECKNING</u>			
TILLBYGGNAD AV ENBOSTADSHUS			
FASAD RITNING			1:100
RITNINGSNUMMER			REV
A4			




FASAD MOTTÖCKER



FALKENBERGS
KOMMUN

© copyright: Falkenbergs kommun 2016

REV	REVIDERINGEN AVSER	SIGN	DATUM
RITAD AV		ORT	
HANDL AV		DATUM	
<u>FASTIGHETS BETECKNING</u>			
TILLBYGGNAD AV ENBOSTADSHUS			
FASAD RITNING			1:100
RITNINGSNUMMER		REV	
A5			

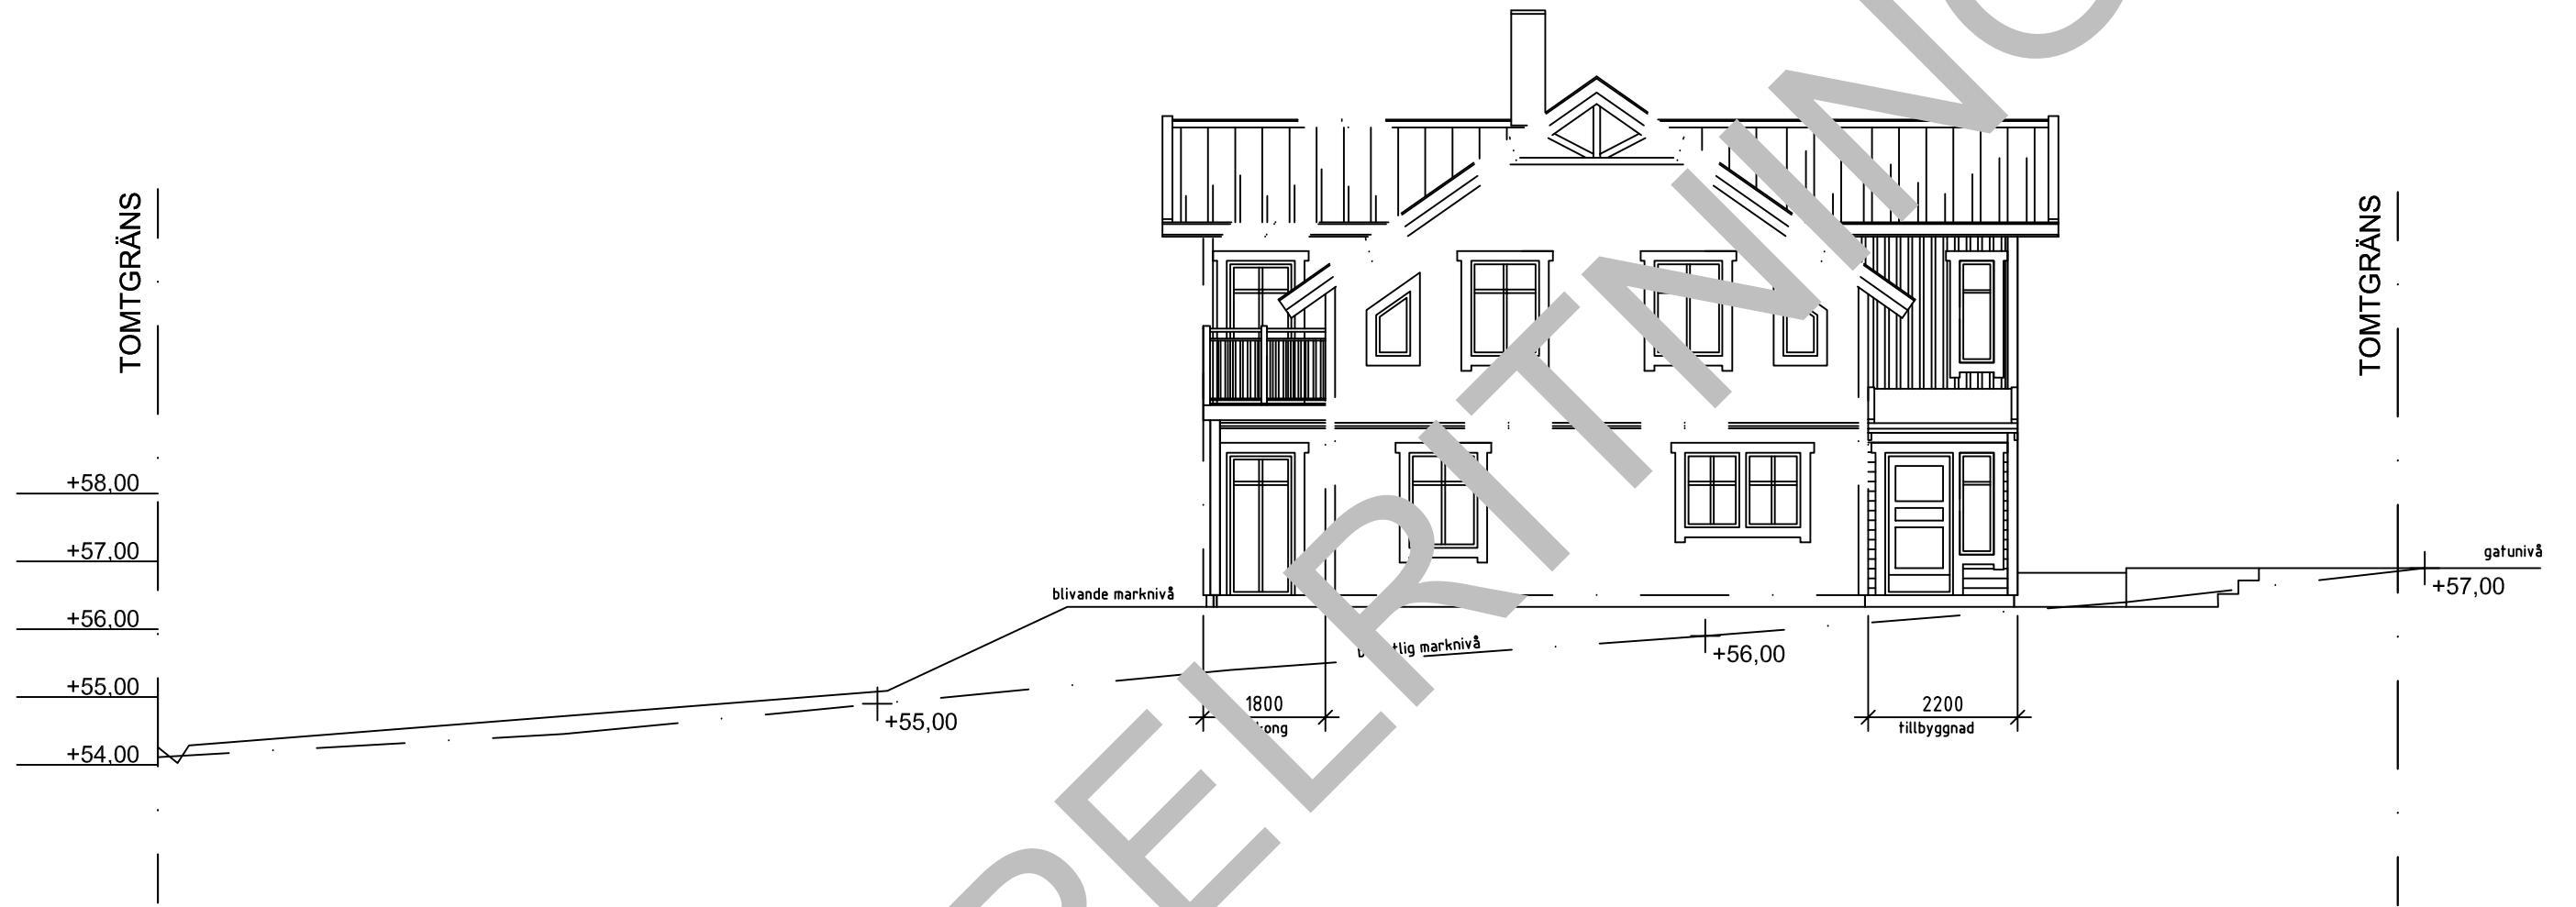

FASAD MOT VÄSTER



FALKENBERGS
KOMMUN

© copyright: Falkenbergs kommun 2016

REV	REVIDERINGEN AVSER	SIGN	DATUM
RITAD AV		ORT	
HANDL AV		DATUM	
FASTIGHETS BETECKNING			
TILLBYGGNAD AV ENBOSTADSHUS			
FASADRITNING			1:100
RITNINGNUMMER			REV
A6			

EXEMPELRITNING



FASAD MURORR



© copyright: Falkenbergs kommun 2016

REV	REVIDERINGEN AVSER	SIGN	DATUM
RITAD AV		ORT	
HANDL AV		DATUM	
FASTIGHETS BETECKNING			
TILLBYGGNAD AV ENBOSTADSHUS			
FASADRITNING			1:100
RITNINGNUMMER			REV
A7			