



# Illustrationskarta

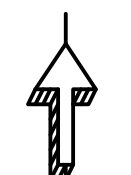

# Teckenförklaring

-  Illustrerad nybyggnad
-  Tomtmark
-  Naturmark, öppen yta
-  Naturmark, skog
-  Väg
-  Illustrationslinje
-  Dike eller damm för dagvattenhantering

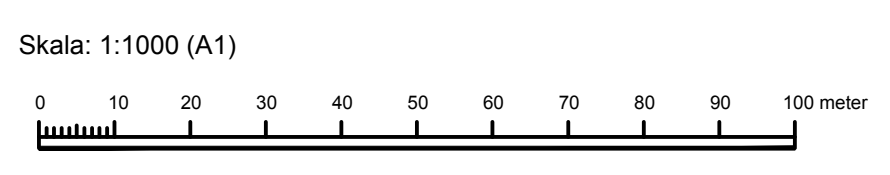

Detaljplanen är upprättad av Tengbom genom  
 Erik Lönnholm Landskapsarkitekt LAR/MSA Uppdragsansvarig  
 Ninnie Hedström Arkitekt SAR/MSA Handläggare

Illustrationskarta  
**EFTRA 2:54 och EFTRA 4:24**

**UTSTÄLLNINGSHANDLING**  
 Normalt planförfarande  
 Upprättad 2012-10-16, reviderad 2014-04-15  
 Stadsbyggnadskontoret Tengbom

Sabina Uzelac Erik Lönnholm  
 Antagen av kommunfullmäktige: 20XX-XX-XX Intygar:  
 Förnamn Efternamn Förnamn Efternamn



**FALKENBERG**  
 STADSBYGGNADSKONTORET

Planen är ritad i koordinatsystem  
 Plan: Sweref 99 12 00  
 Höjd: RH 2000

A1 = Skala 1:1000  
 A3 = Skala 1:2000