



EXEMPEL

FASAD RÖR VÄSTER



FALKENBERGS
KOMMUN

© copyright: Falkenbergs kommun 2016

REV	REVIDERINGEN AVSER	SIGN	DATUM
RITAD AV		ORT	
HANL AV		DATUM	
FASTIGHETSBETECKNING			
UPPFÖRANDE AV PLANK			
FASADRITNING			1:100
RITNINGSNR			REV
A1			




EXAMPLE PUBLISHING



FALKENBERGS
KOMMUN

© copyright: Falkenbergs kommun 2016

REV	REVIDERINGEN AVSER	SIGN	DATUM
RITAD AV		ORT	
HANL AV		DATUM	
FASTIGHETSBETECKNING			
UPPFÖRANDE AV PLANK			
FASADRITNING			1:100
RITNINGSNR			REV
A2			

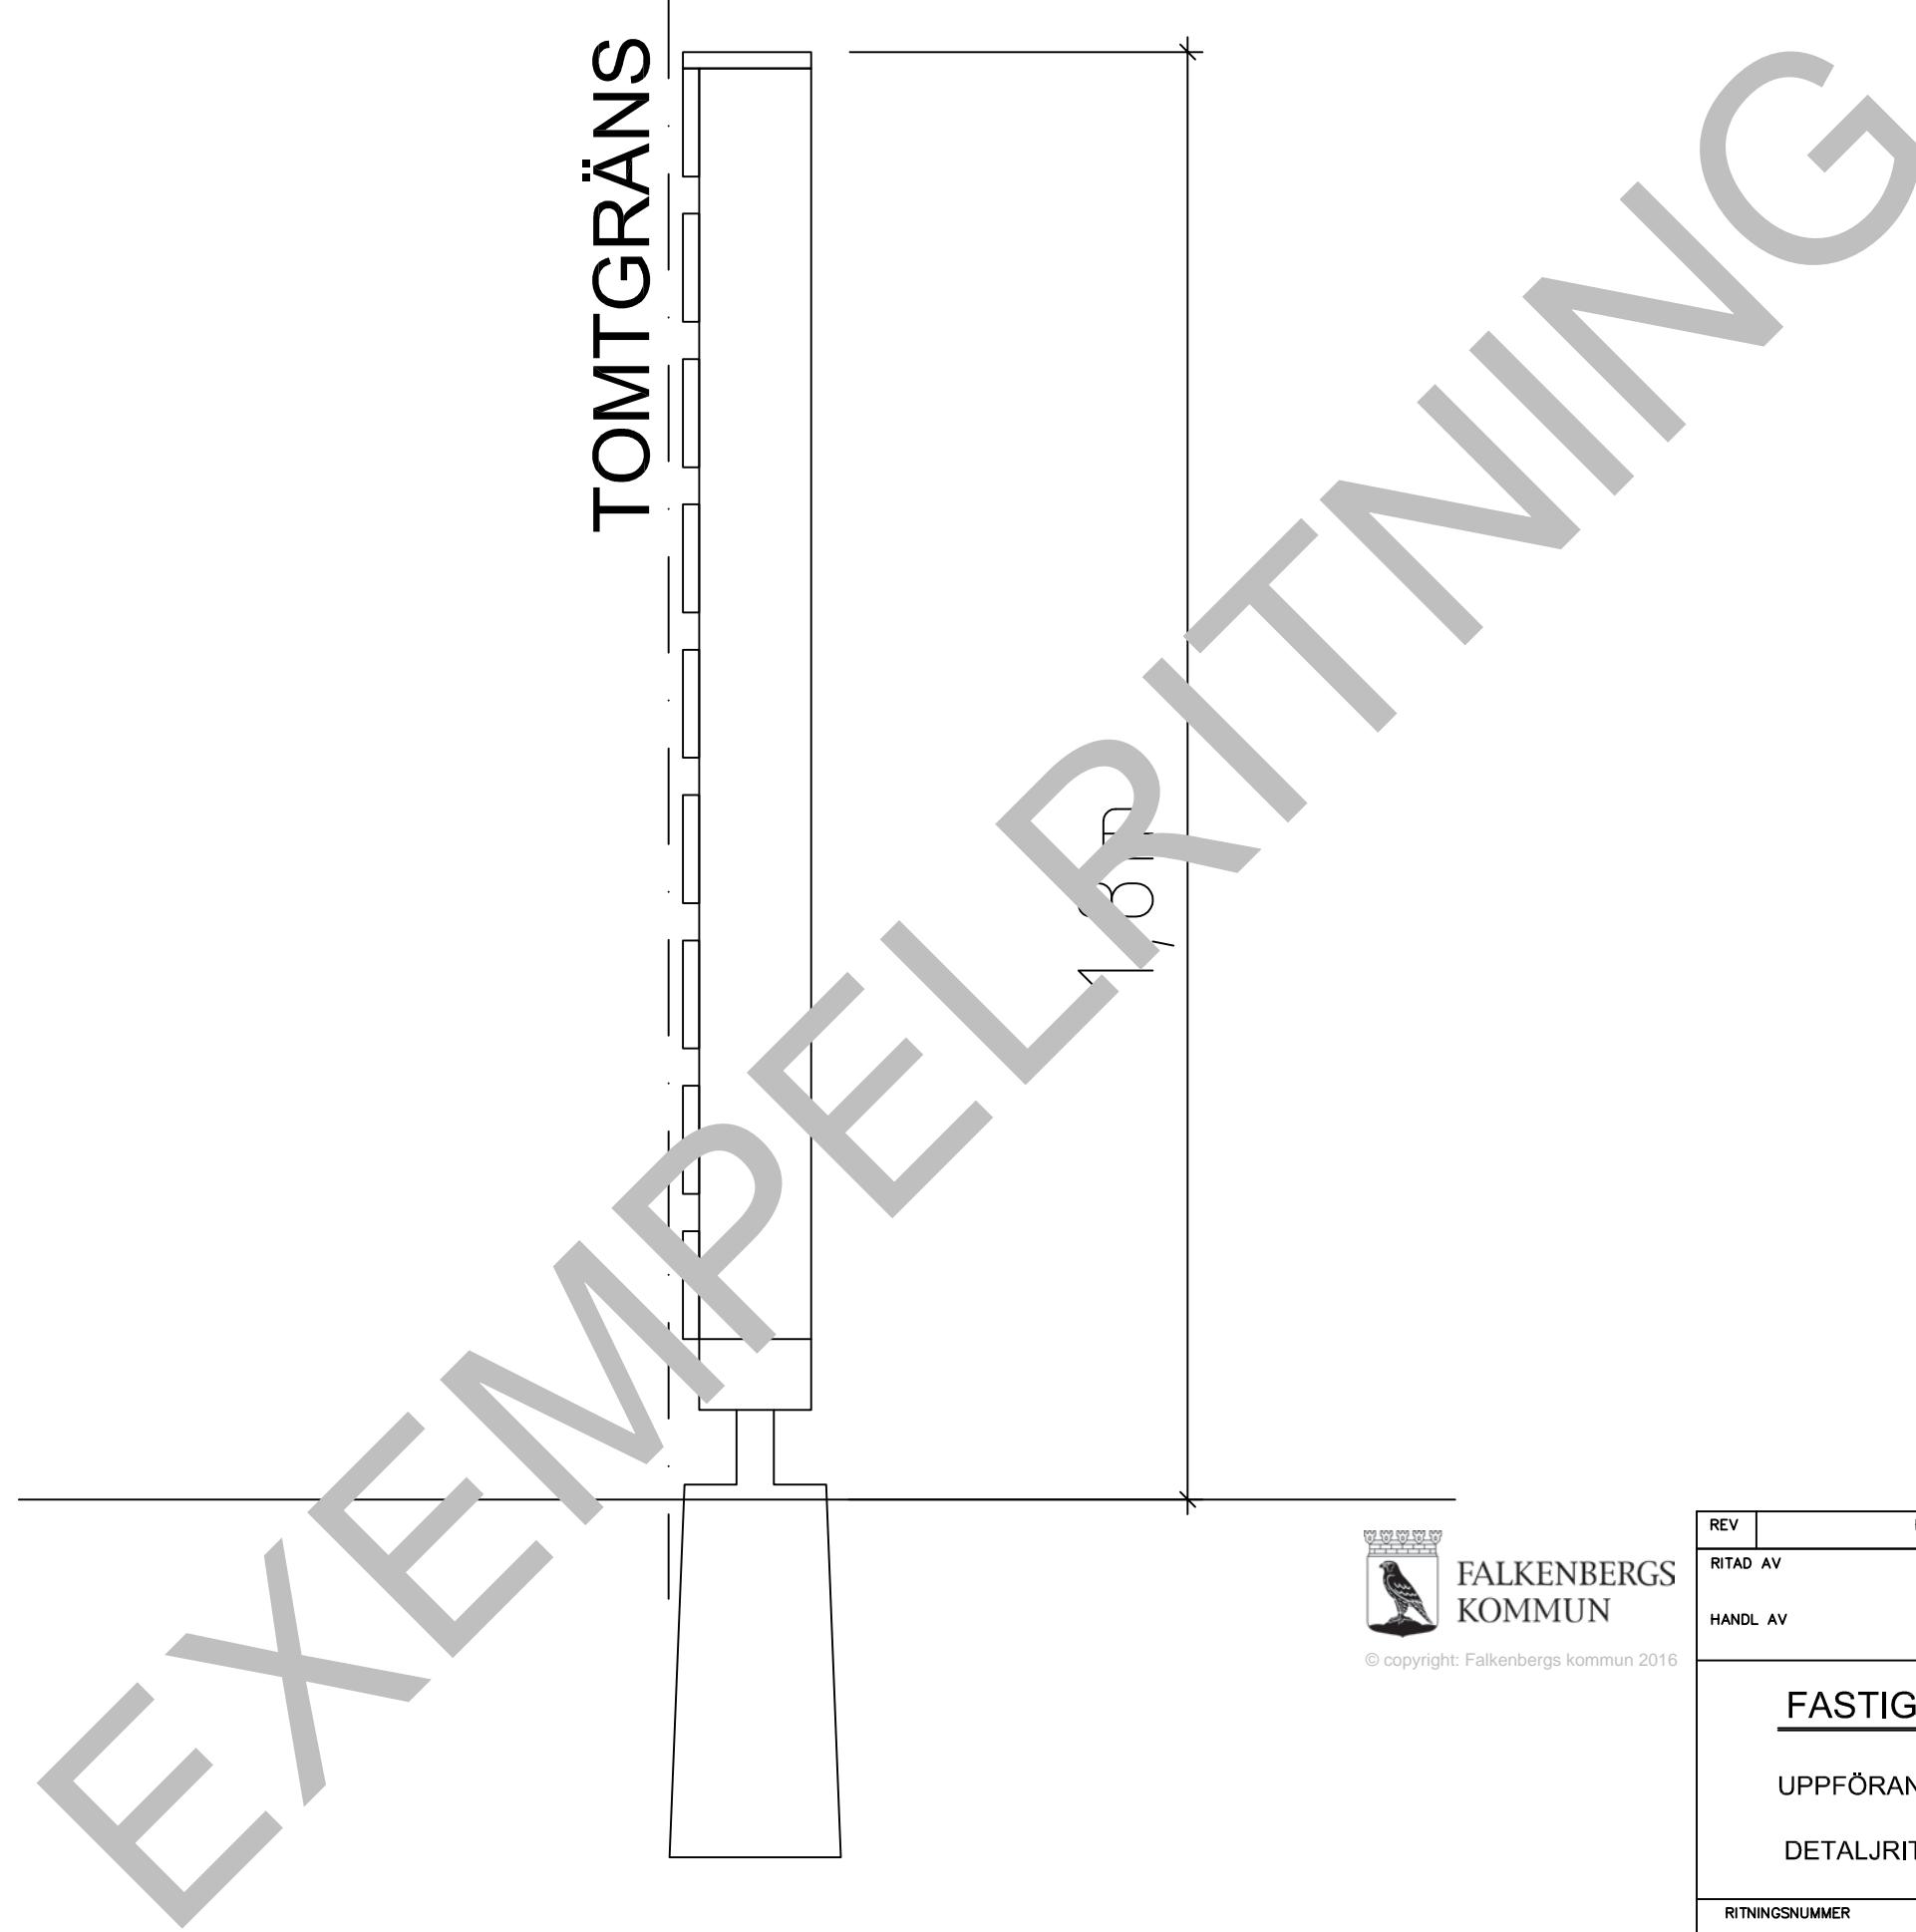

FALKENBERGS
KOMMUN

© copyright: Falkenbergs kommun 2016

REV	REVIDERINGEN AVSER	SIGN	DATUM
RITAD AV		ORT	
HANL AV		DATUM	
FASTIGHETSBETECKNING			
UPPFÖRANDE AV PLANK			
DETALJRITNING			1:10
RITNINGSSNUMMER			REV
A3			