

KOORDINATSYSTEM

PLAN: SWEREF 99 12 00


HÖJD: RH 2000

FÖRKLARINGAR

SE SGFs BETECKNINGSSYSTEM:
<http://sgf.net/>

RITNINGEN GÄLLER ENDAST GEOTEKNISK
 INFORMATION.

UNDERSÖKNINGSPUNKT 1-10 ÄR HÄMTADE
 FRÅN TIDIGARE UNDERSÖKNINGAR.

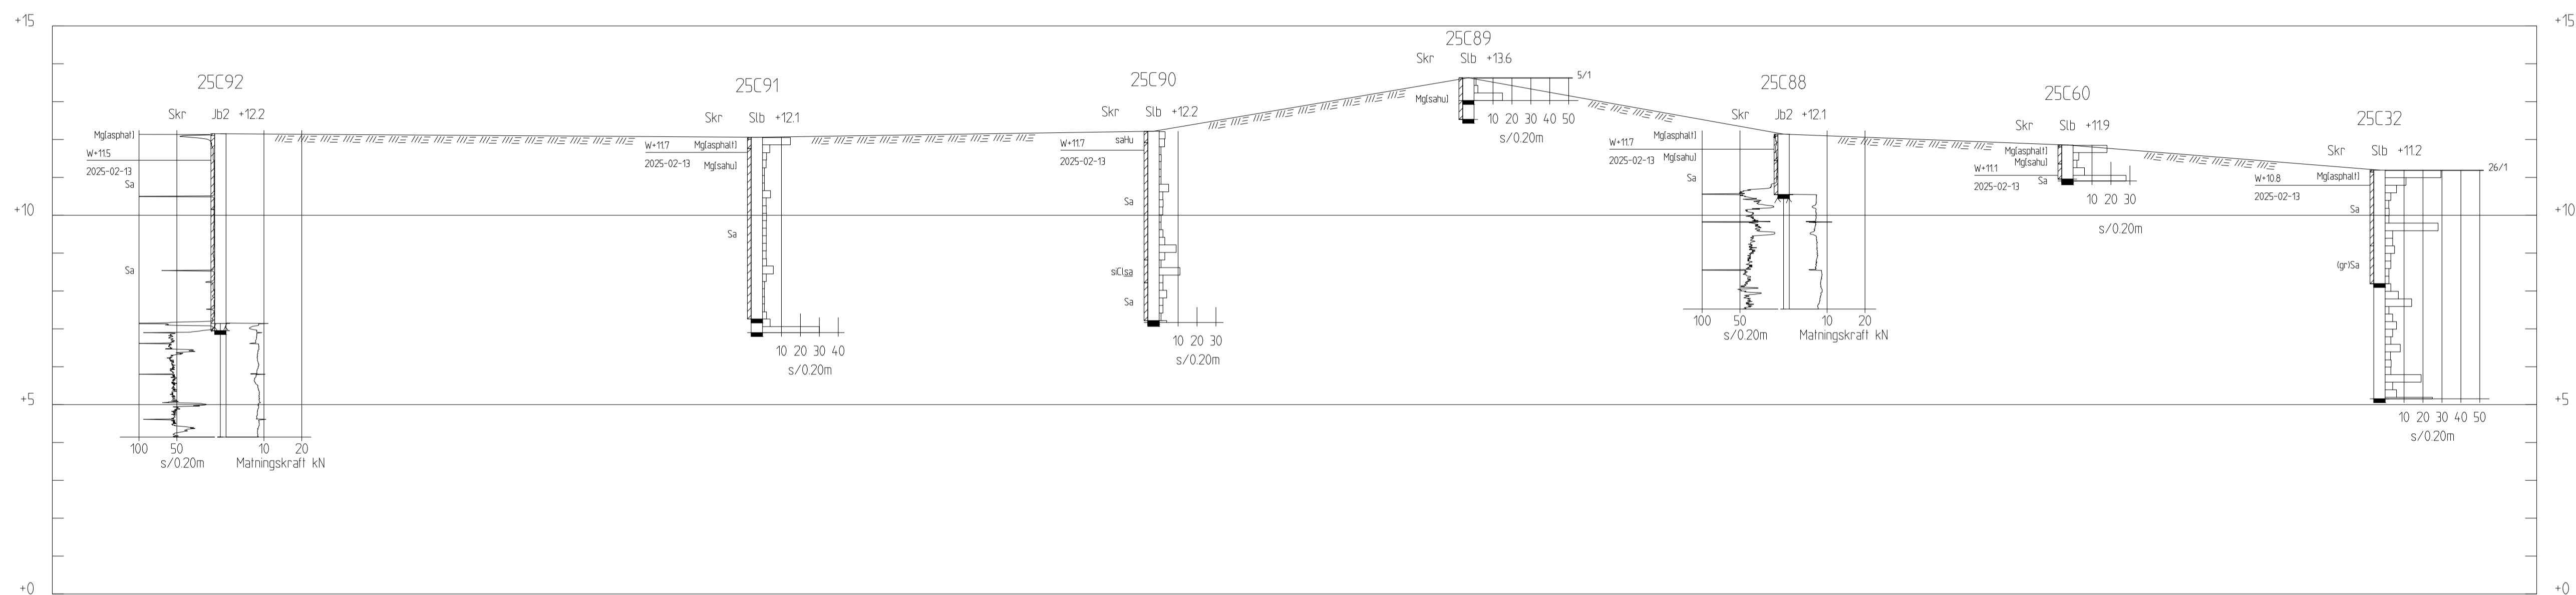

SEKTION AA-AA

H 1: 100 L 1: 500

| BET | ÄNDRINGEN AVSER | DATUM | SIGN |
|--|-----------------------------|--------------------|------|
| <p>LYCKAN FALKENBERG</p> <p>E3S MILJÖTEKNIK AB GEVÄRSGATAN 3 245 66 HELSINGBORG</p>  | | | |
| UPPDRAG NR C2567 | RITAD/KONSTRUERAD AV MPT | HANDLÄGGARE MPT | |
| DATUM 2025-03-07 | ANSVARIG J. SANDSTRÖM | | |
| GEOTEKNISK UNDERSÖKNING PLANERINGSUNDERLAG FALKENBERGS KOMMUN SEKTION AA-AA | | | |
| SKALA H 1:100 L 1:500 | NUMMER G-1-916 | BET | |