

KOORDINATSYSTEM

PLAN: SWEREF 99 12 00


HÖJD: RH 2000

FÖRKLARINGAR

SE SGFs BETECKNINGSSYSTEM:
<http://sgf.net/>

RITNINGEN GÄLLER ENDAST GEOTEKNISK
 INFORMATION.

UNDERSÖKNINGSPUNKT 1-10 ÄR HÄMTADE
 FRÅN TIDIGARE UNDERSÖKNINGAR.

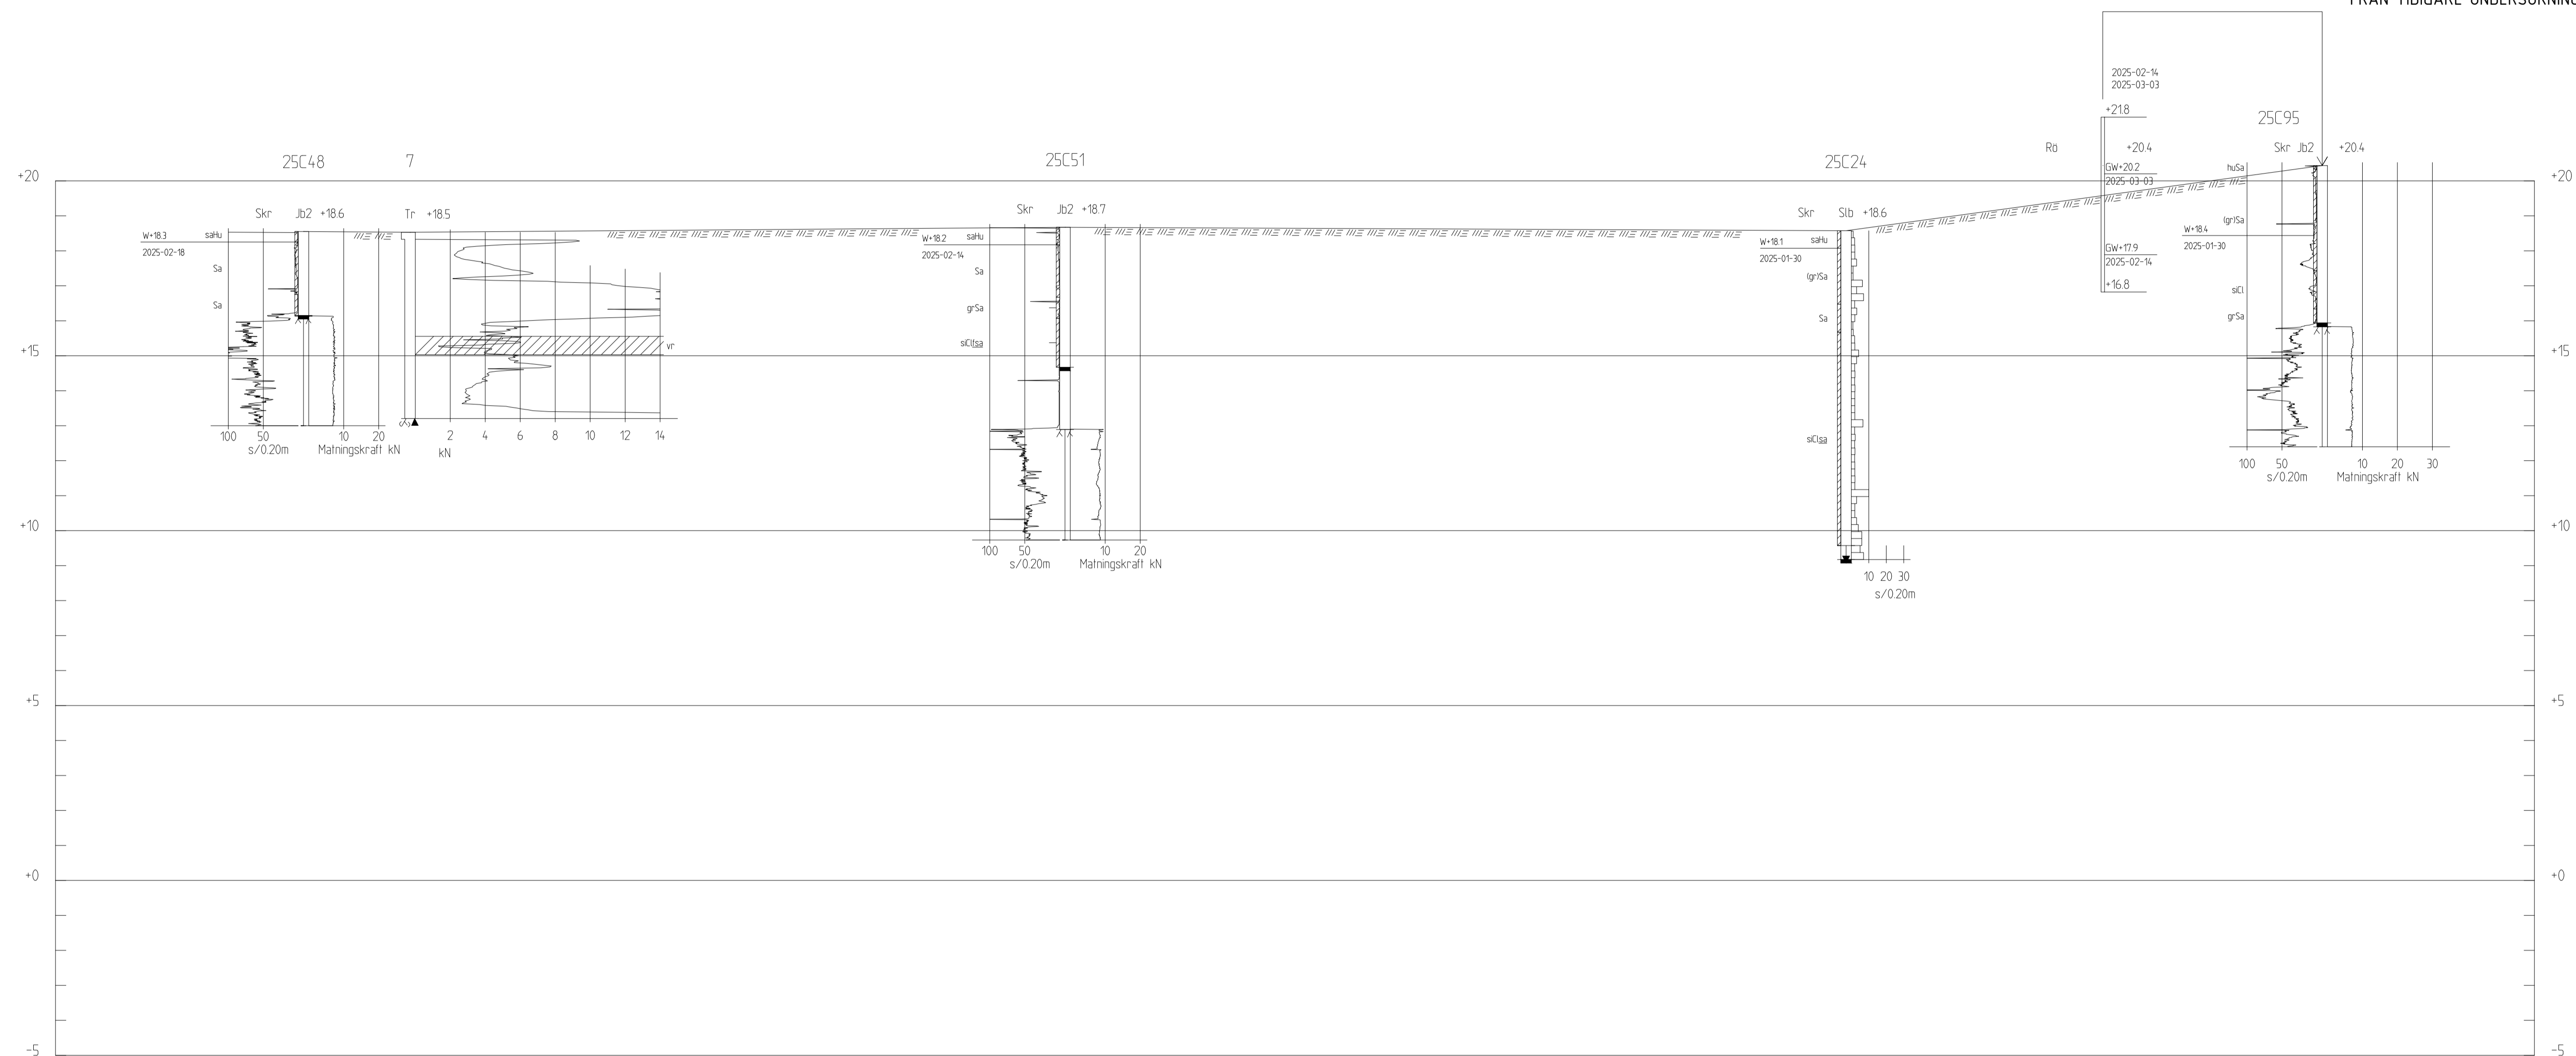

SEKTION K-K
 H 1:100 L 1:200

BET	ÄNDRINGEN AVSER	DATUM	SIGN
<p>LYCKAN FALKENBERG</p> <p>E3S MILJÖTEKNIK AB GEVÄRSGATAN 3 245 66 HELSINGBORG</p> 			
UPPDRAG NR C2567	RITAD/KONSTRUERAD AV MPT	HANDLÄGGARE MPT	
DATUM 2025-03-07	ANSVARIG J. SANDSTRÖM		
GEOTEKNISK UNDERSÖKNING PLANERINGSUNDERLAG FALKENBERGS KOMMUN SEKTION K-K			
SKALA H 1:100 L 1:200	NUMMER G-1-97	BET	

F:\C:\Users\Björn.Petersson\OneDrive - C3S Miljöteknik AB\uppdrag\14\0481 Falkenberg\lyckan\071\Gomlek\KUS_Ritningar\PT_SKT\K-K\G-1-97.dwg PLOTTAD: 2025-03-07 16:09:32 AV: ANVÄNDARE: Björn.Petersson