


Illustrationskarta

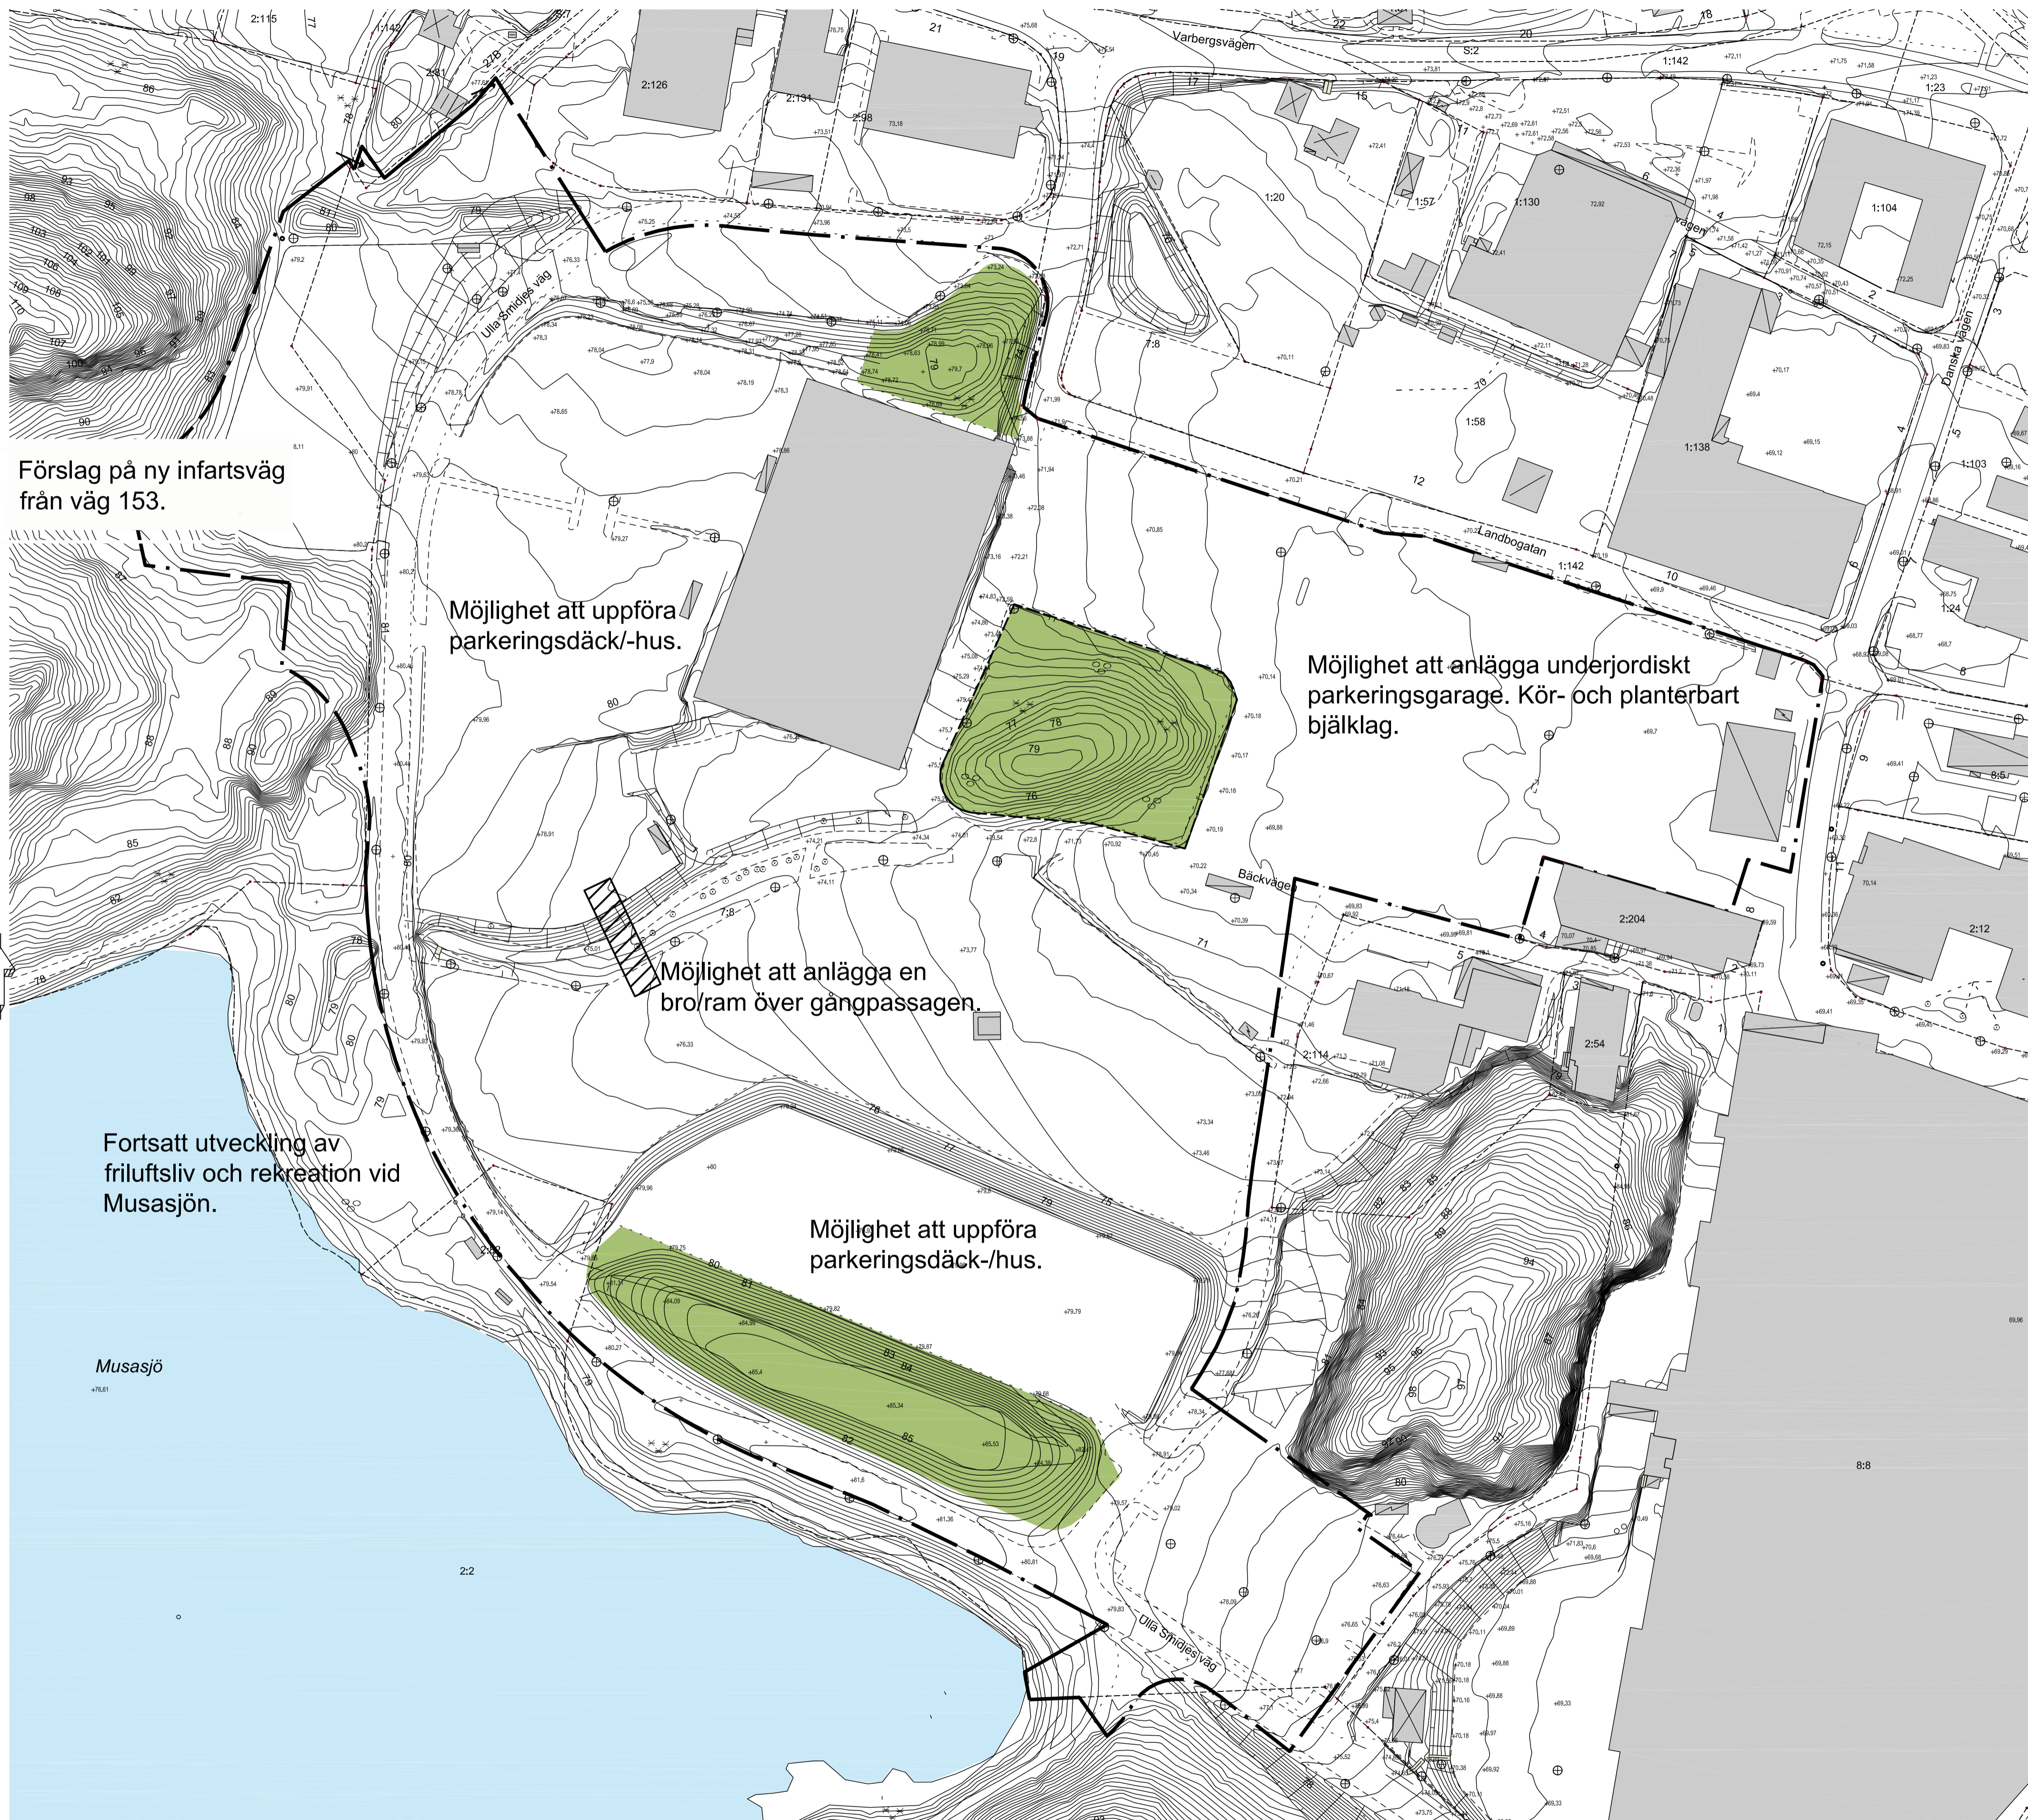

Förslag på ny infartsväg från väg 153.

Möjlighet att uppföra parkeringsdäck-/hus.


Möjlighet att anlägga underjordiskt parkeringsgarage. Kör- och planterbart bjälklag.

Möjlighet att anlägga en bro/ram över gångpassagen.

Möjlighet att uppföra parkeringsdäck-/hus.

Fortsatt utveckling av friluftsliv och rekreation vid Musasjön.

Musasjön

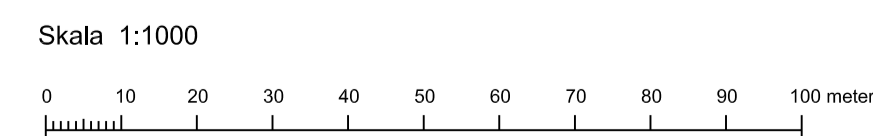

- UPPLYSNINGAR
- Till planen hör:
- Plankarta med bestämmelser
 - Planbeskrivning
 - Särskilt utlåtande
 - Granskningsutlåtande
 - Illustrationskarta
 - Grundkarta
 - Fastighetsförteckning

Detaljplan för parkering
Kv Ullared 7:8 m fl

ANTAGANDE
Enkelt planförfarande

Upprättad 2014-06-24, rev 2015-01-20

Lena Nylander
Planarkitekt

Josefin Selander
Planchef

Antagen av kommunfullmäktige:
2015-02-24
Intygat:

Laga kraft vunnit:
2015-03-20
Intygat:

Lena Nylander

Lena Nylander



Planen är ritad i koordinatsystem
Plan: Sweref 99 12 00
Höjd: RH 2000

A1 = Skala 1:2000
A3 = Skala 1:1000

U43