


Illustrationskarta

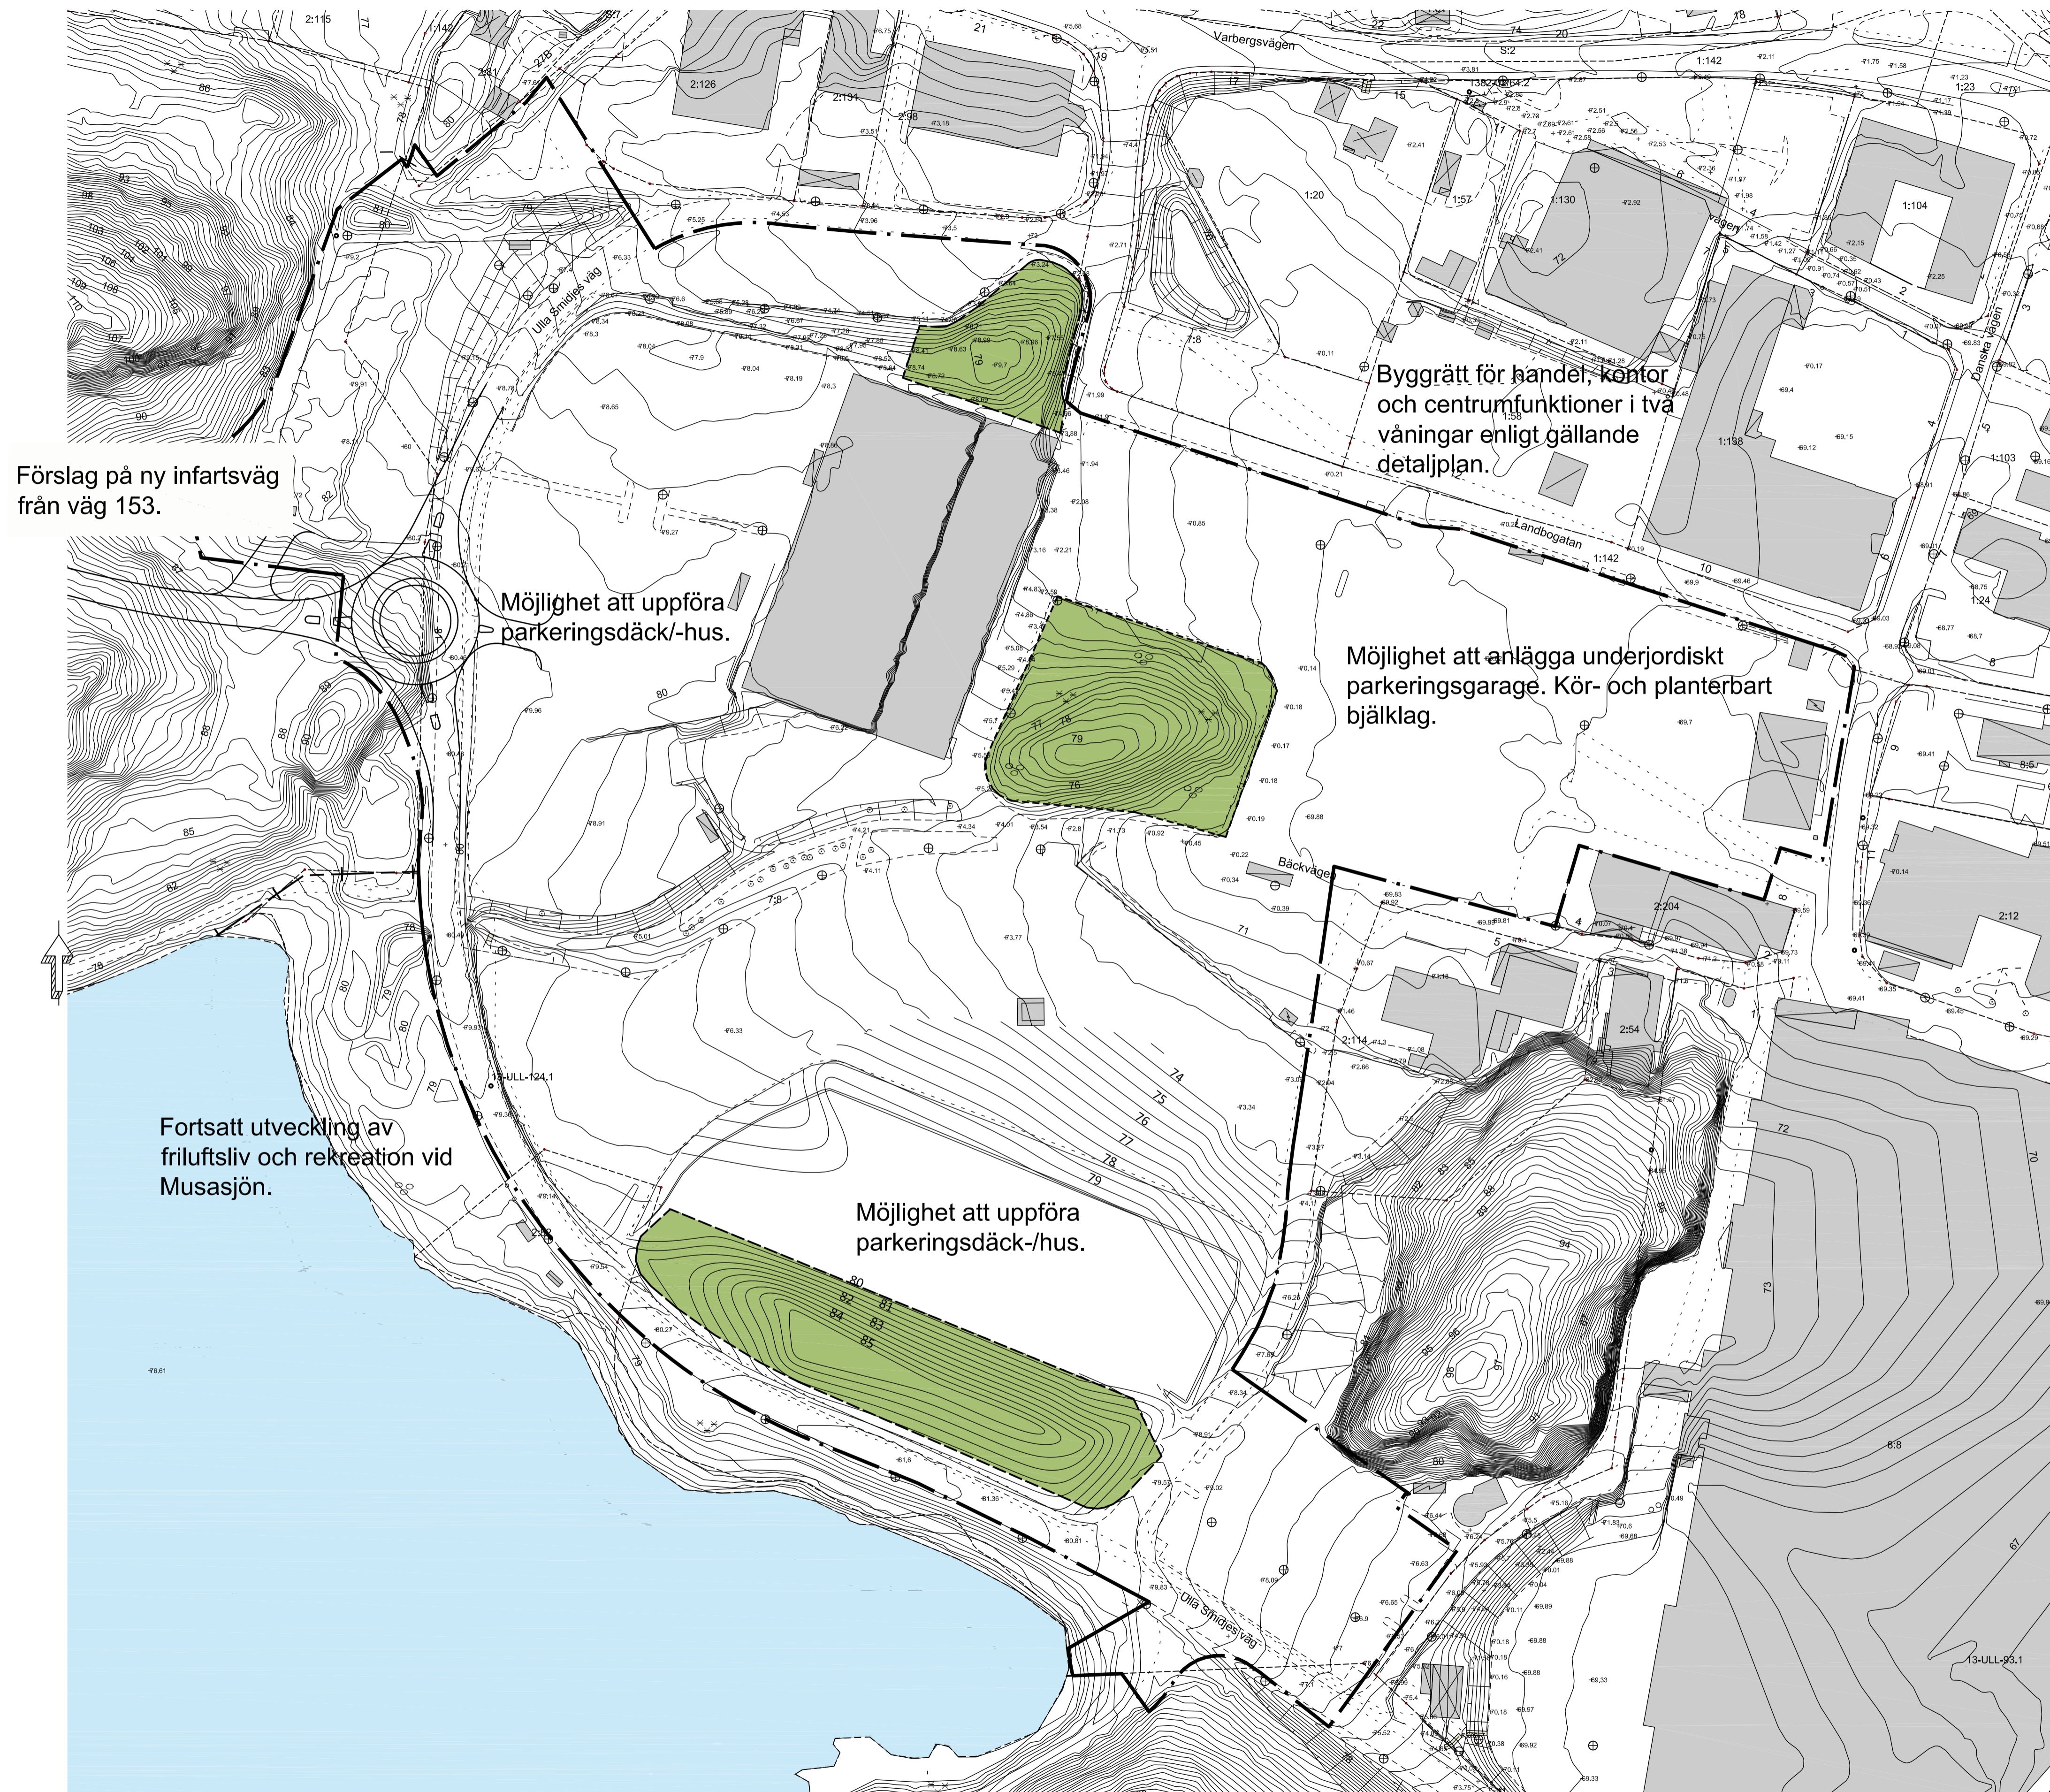

Förslag på ny infartsväg från väg 153.


Möjlighet att uppföra parkeringsdäck-/hus.

Byggrätt för handel, kontor och centrumfunktioner i två våningar enligt gällande detaljplan.

Möjlighet att anlägga underjordiskt parkeringsgarage. Kör- och planterbart bjälklag.

Fortsatt utveckling av friluftsliv och rekreation vid Musasjön.

Möjlighet att uppföra parkeringsdäck-/hus.

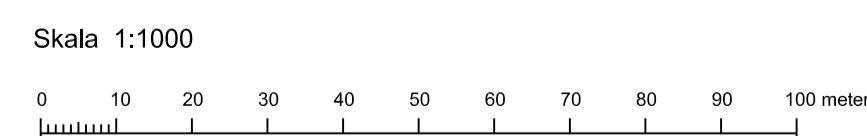

UPPLYSNINGAR
Till planen hör:
- Plankartor med bestämmelser
- Planbeskrivning
- Illustrationskarta
- Fastighetsförteckning

Detaljplan för parkering
Kv Ullared 7:8 m fl

SAMRÅDSHANDLING
Enkelt planförfarande

Upprättad 2014-06-24

Lena Nylander
Planarkitekt

Antagen av kommunfullmäktige:
20XX-XX-XX
Intyg nr:

Förnamn Efternamn

Josefin Selander
Planchef

Laga kraft vunnit:
20XX-XX-XX
Intyg nr:

Förnamn Efternamn



FALKENBERG
STADSIVGGNÅDSKONTORET

Planen är ritad i koordinatsystem
Plan: Sweref 99 12 00
Höjd: RH 2000

A1 = Skala 1:2000
A3 = Skala 1:1000

XXX